TYPE	YEAR	PROJECT NO.	SHEET NO.
R.O.W.	2012	79054-3407-04	16
CONST.	2013	79054-3407-04	22

TENNESSEE D.O.T.
DESIGN DIVISION

FILE NO.

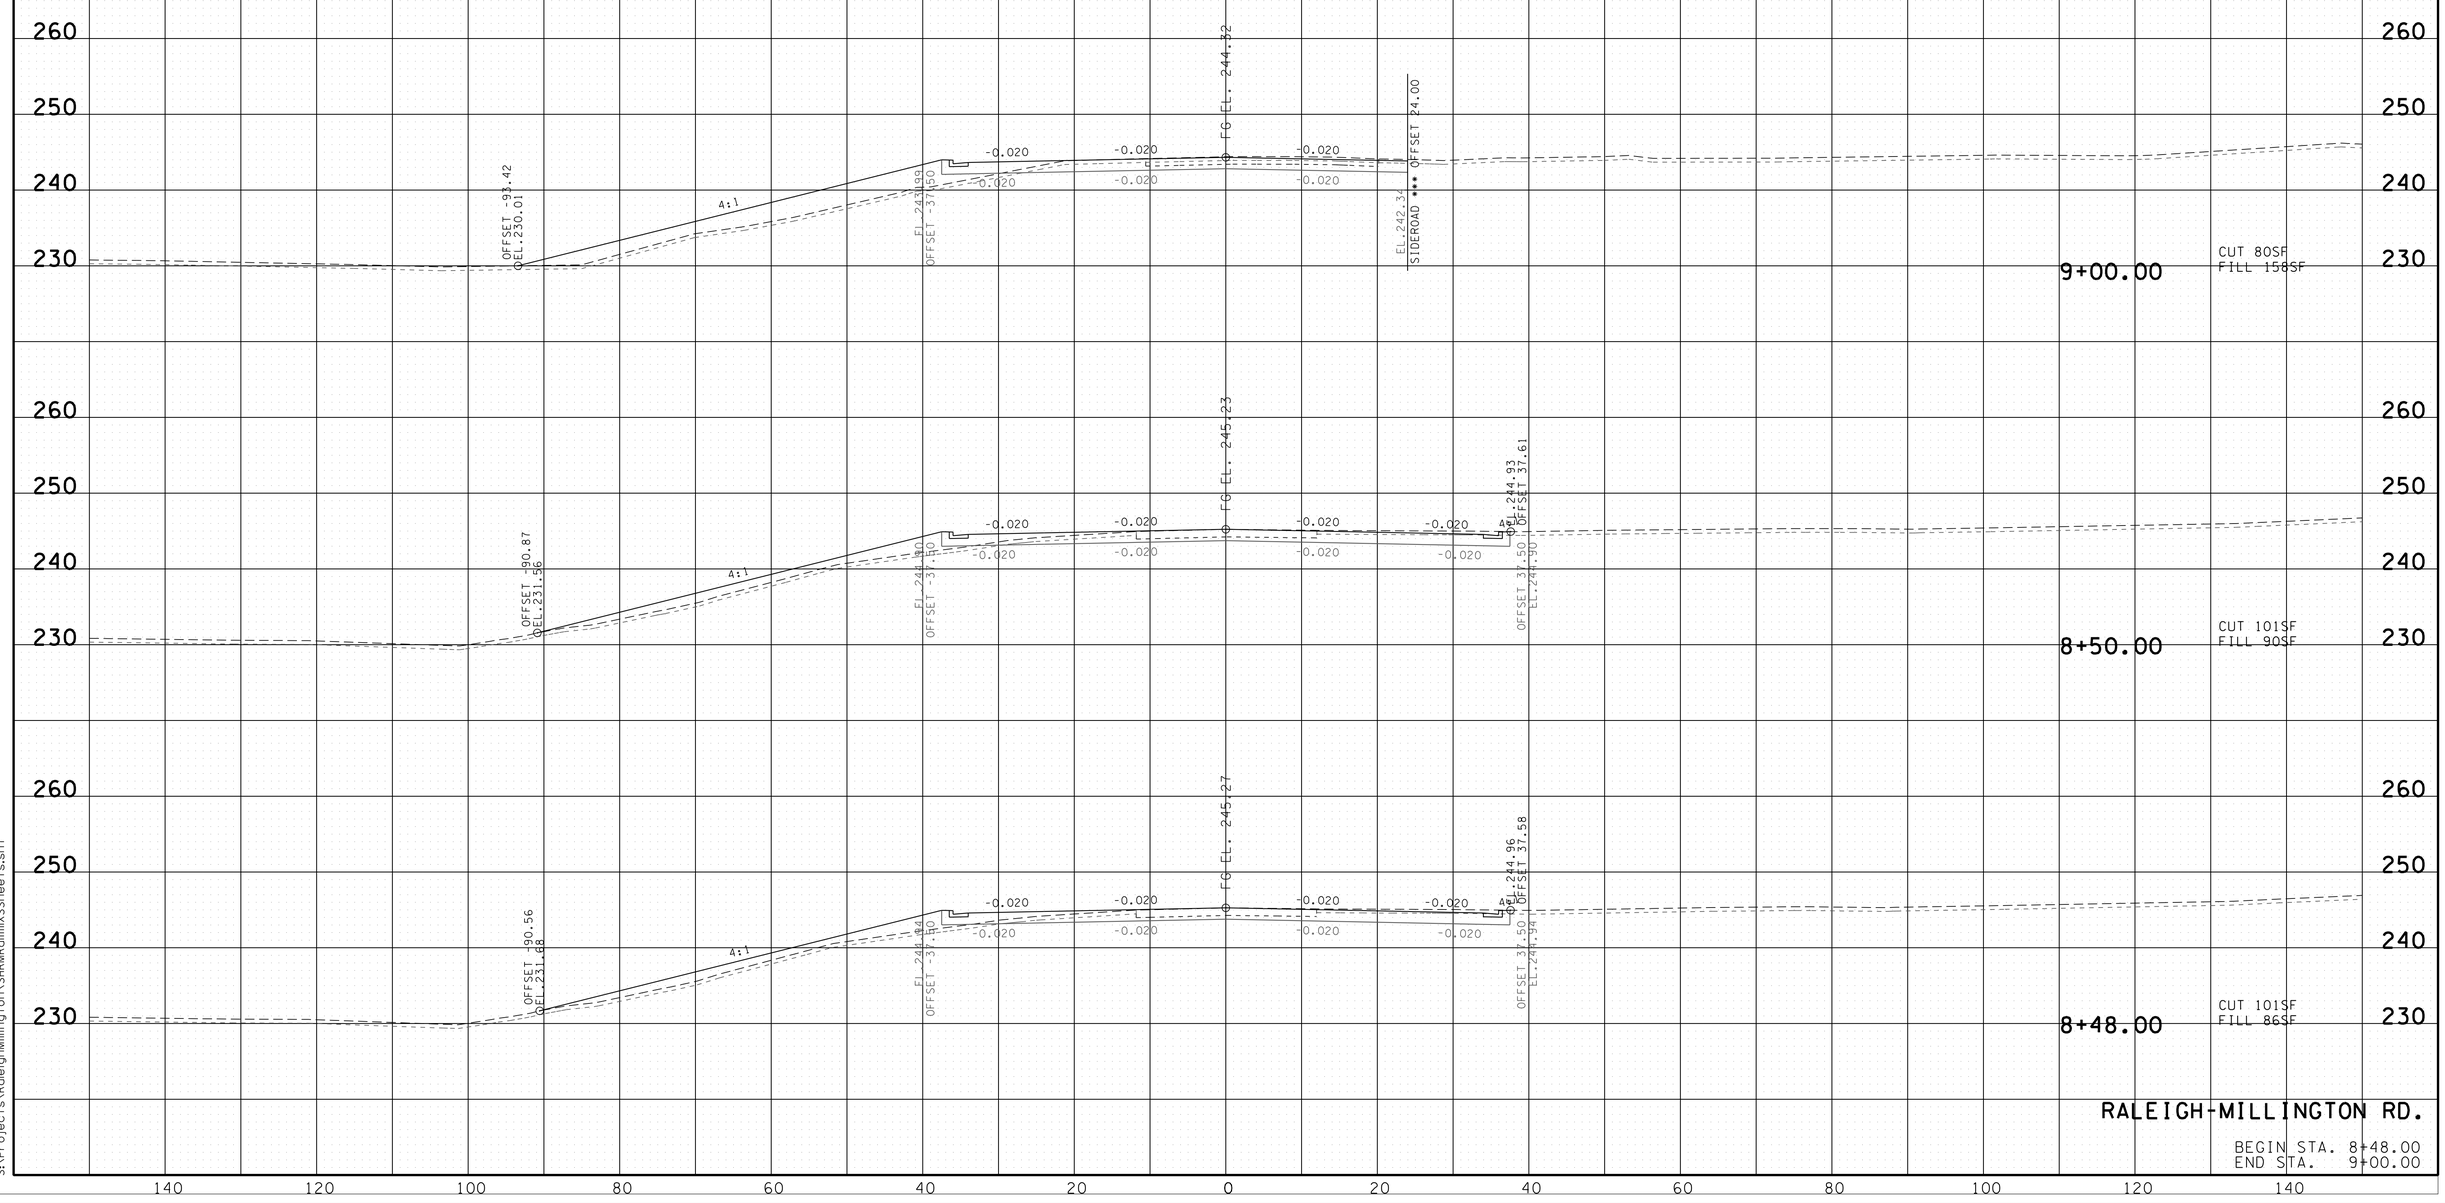

RALEIGH-MILLINGTON RD.

BEGIN STA. 8+48.00
END STA. 9+00.00

1/15/2013 1:29:14 PM
S:\Projects\RaleighMillington\SHRMRamlixSSheets.sht

TYPE	YEAR	PROJECT NO.	SHEET NO.
R.O.W.	2012	79054-3407-04	17
CONST.	2013	79054-3407-04	23

TENNESSEE D.O.T.
DESIGN DIVISION

FILE NO.

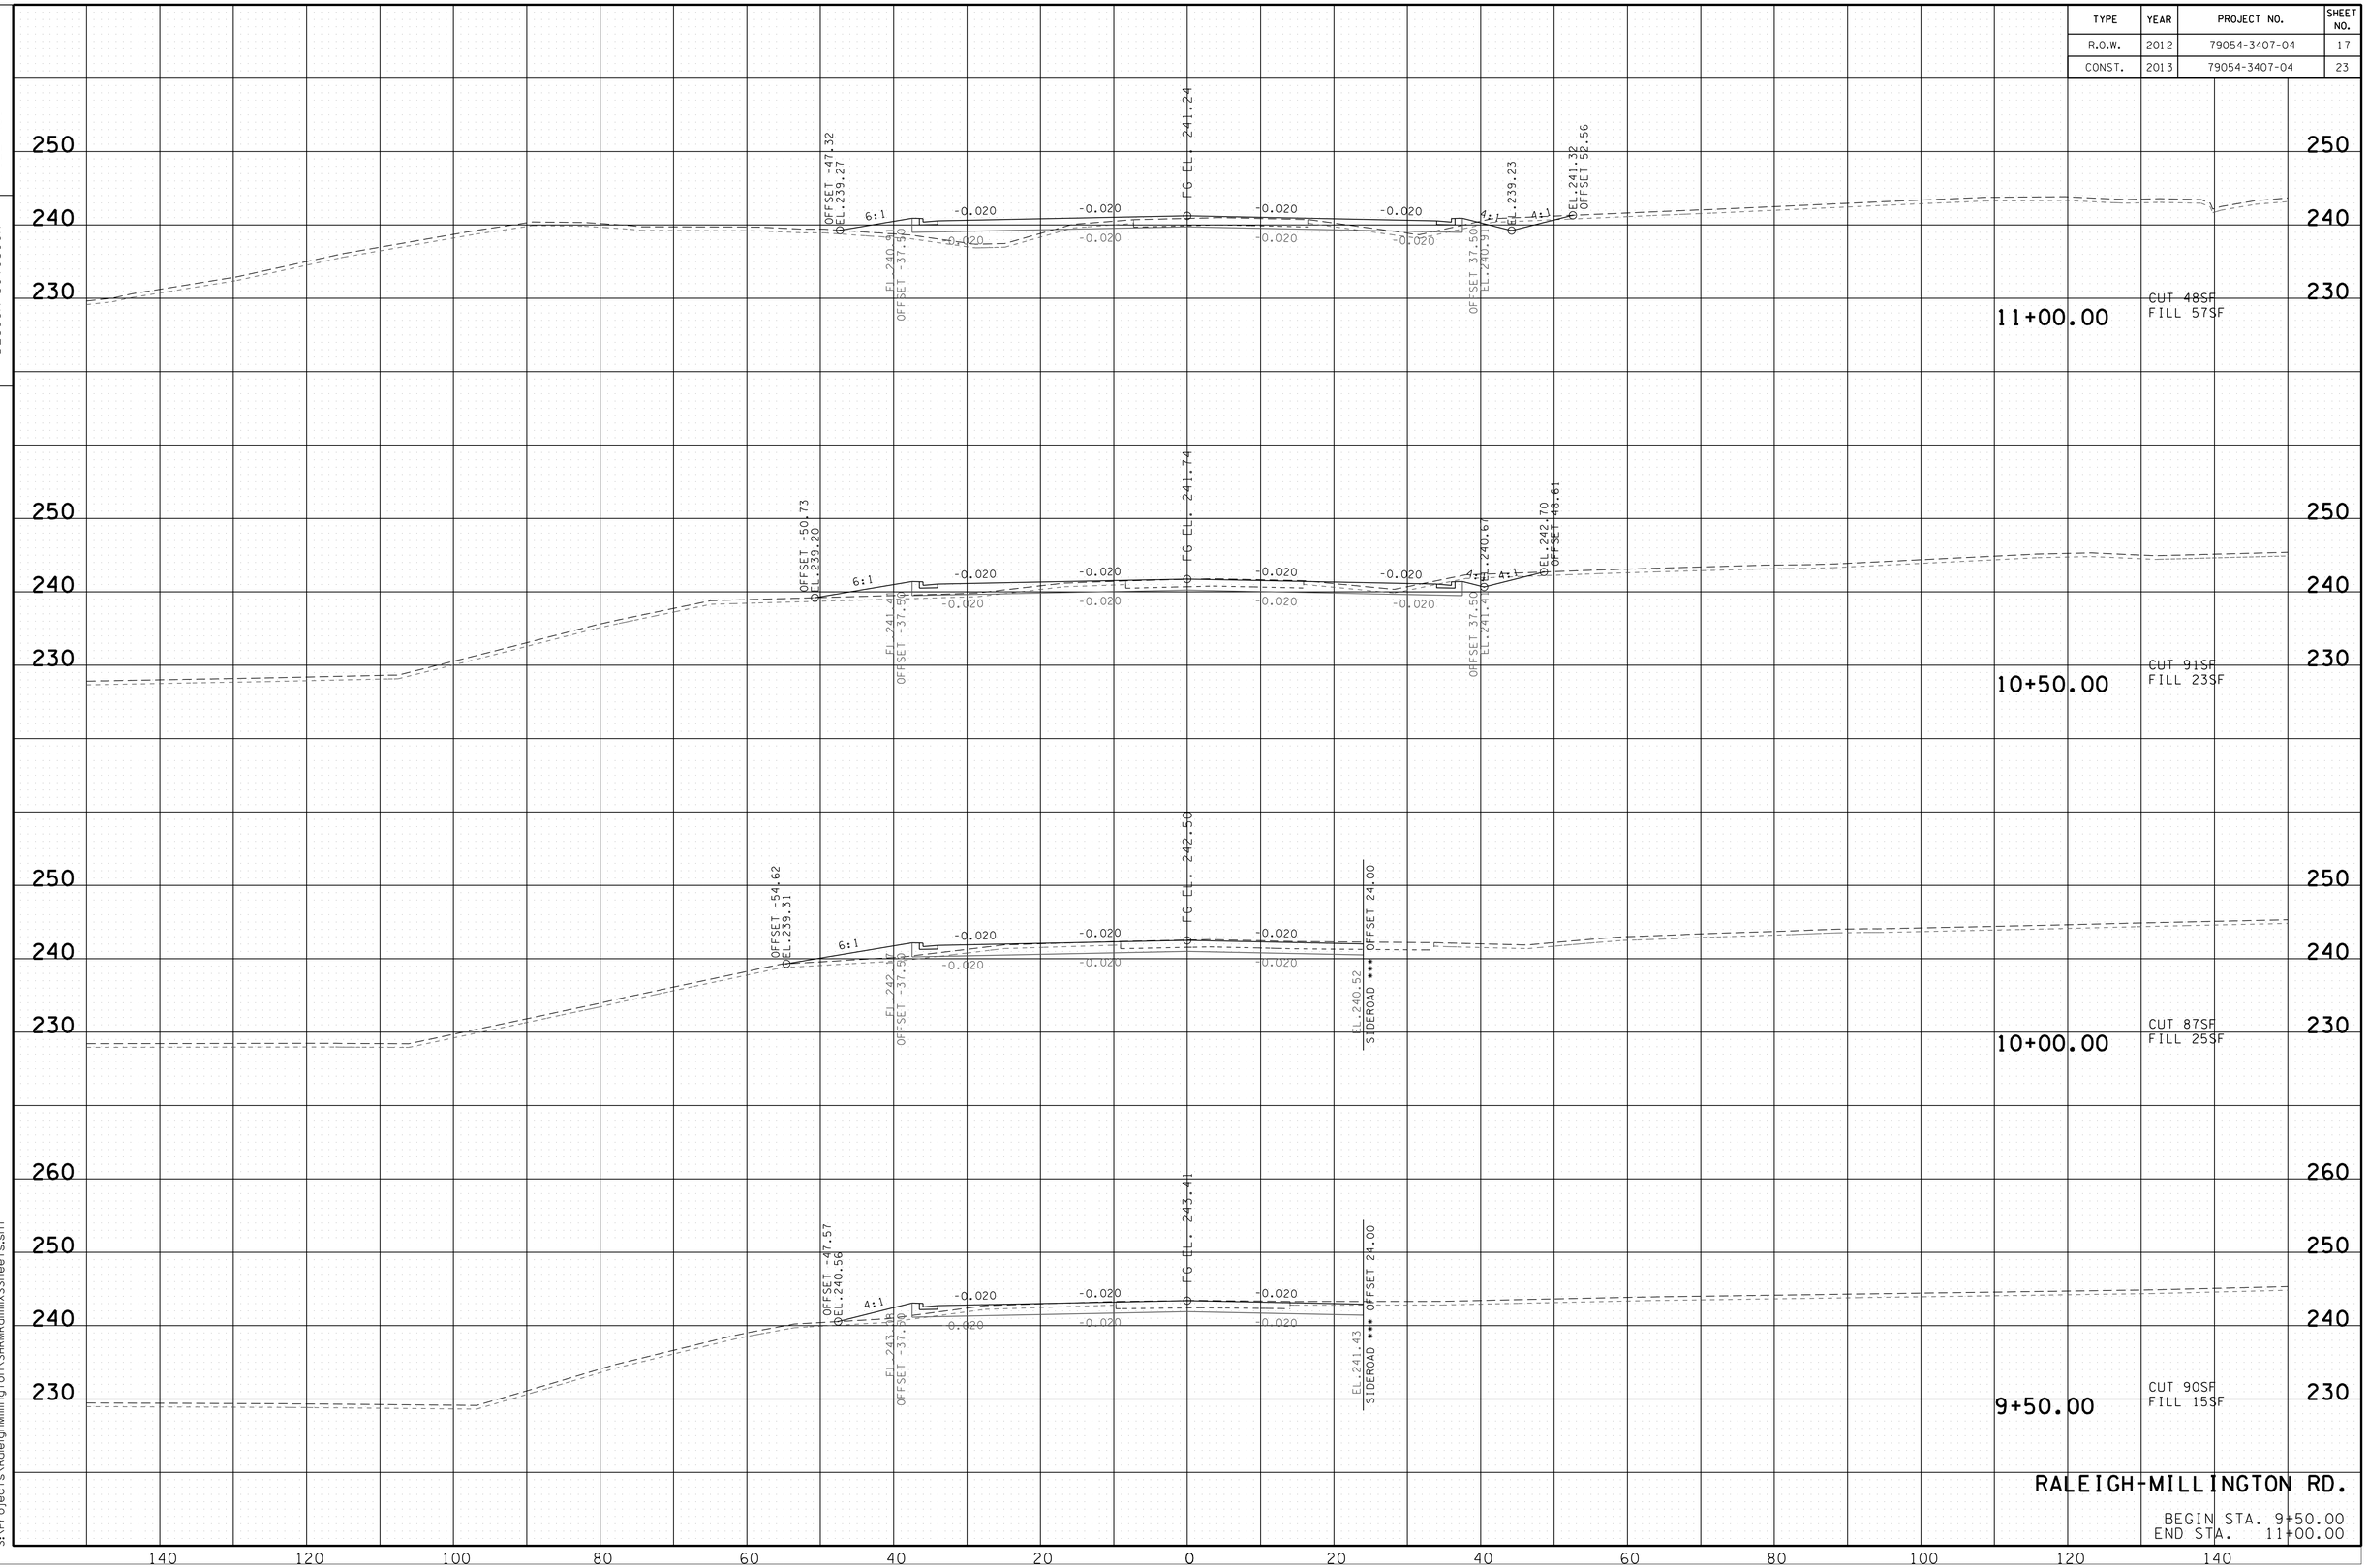

RALEIGH-MILLINGTON RD.

BEGIN STA. 9+50.00
END STA. 11+00.00

1/15/2013 1:30:12 PM
S:\Projects\RaleighMillington\SHRMRamillXSSheets.sht

TYPE	YEAR	PROJECT NO.	SHEET NO.
R.O.W.	2012	79054-3407-04	18
CONST.	2013	79054-3407-04	24

TENNESSEE D.O.T.
DESIGN DIVISION

FILE NO.

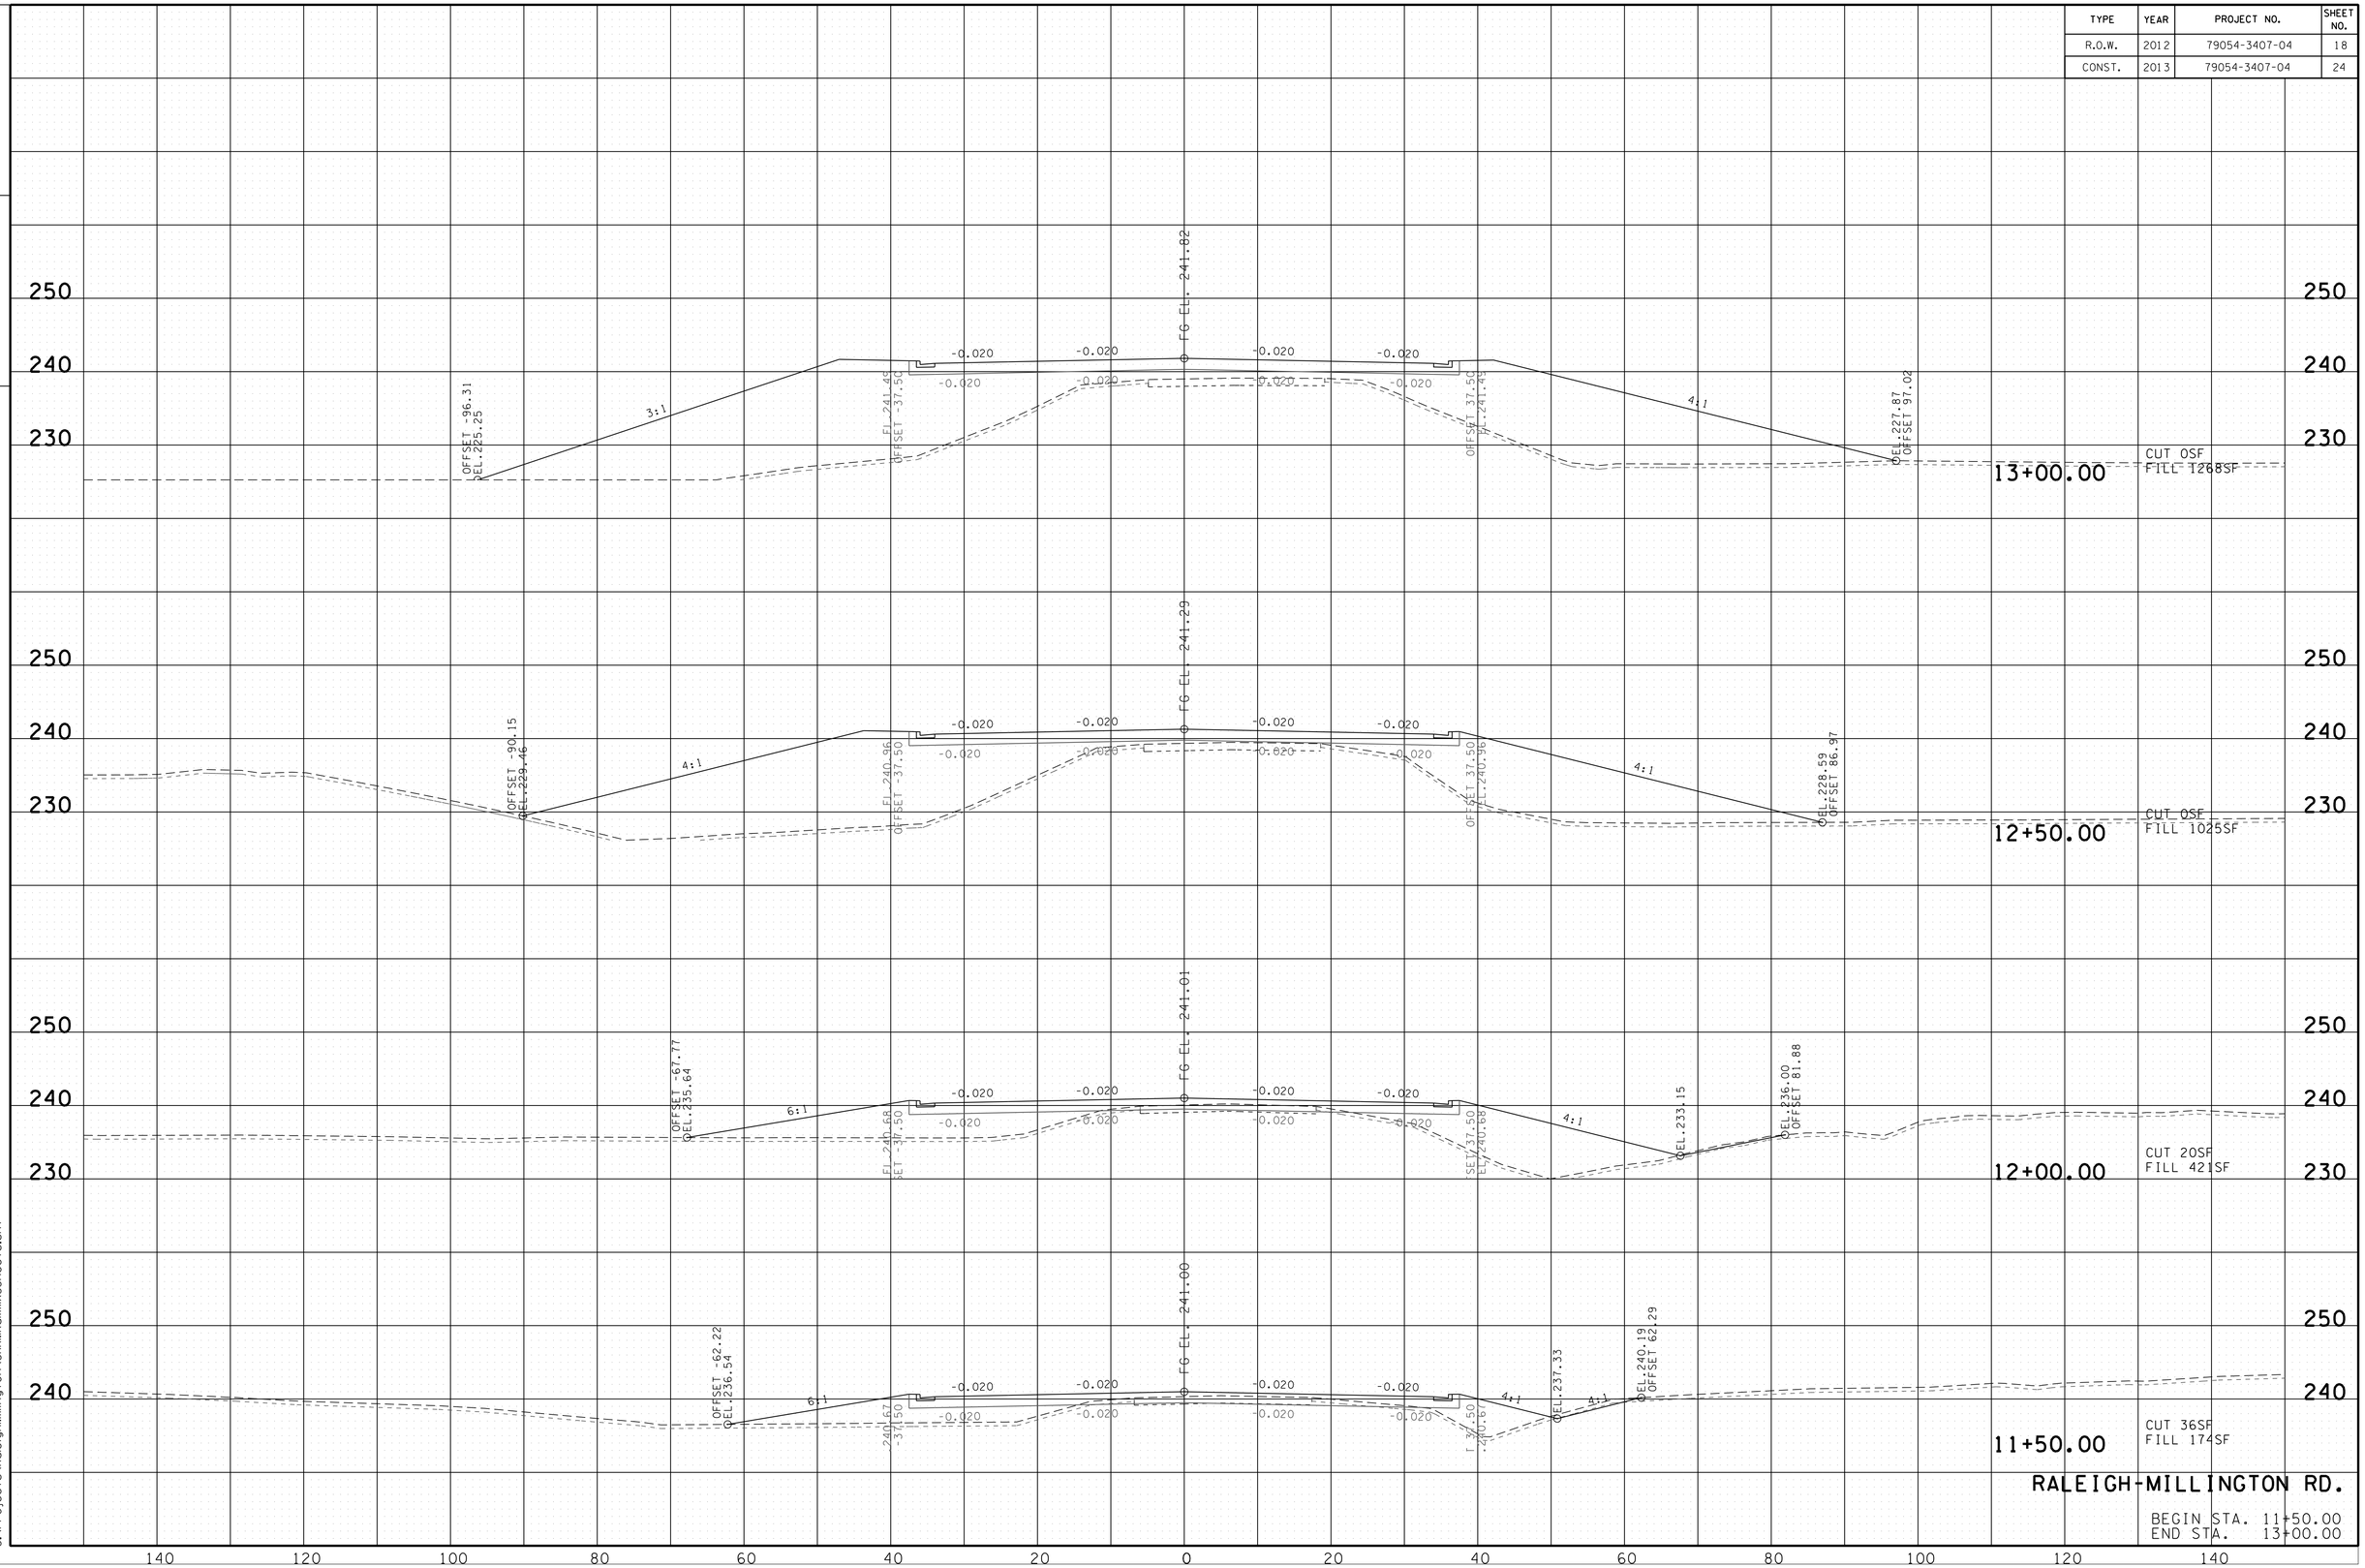

RALEIGH-MILLINGTON RD.

BEGIN STA. 11+50.00
END STA. 13+00.00

1/15/2013 1:31:10 PM
S:\Projects\RaleighMillington\SHRMRamillXSSheets.sht

TYPE	YEAR	PROJECT NO.	SHEET NO.
R.O.W.	2012	79054-3407-04	19
CONST.	2013	79054-3407-04	25

FILE NO.

TENNESSEE D.O.T.
DESIGN DIVISION

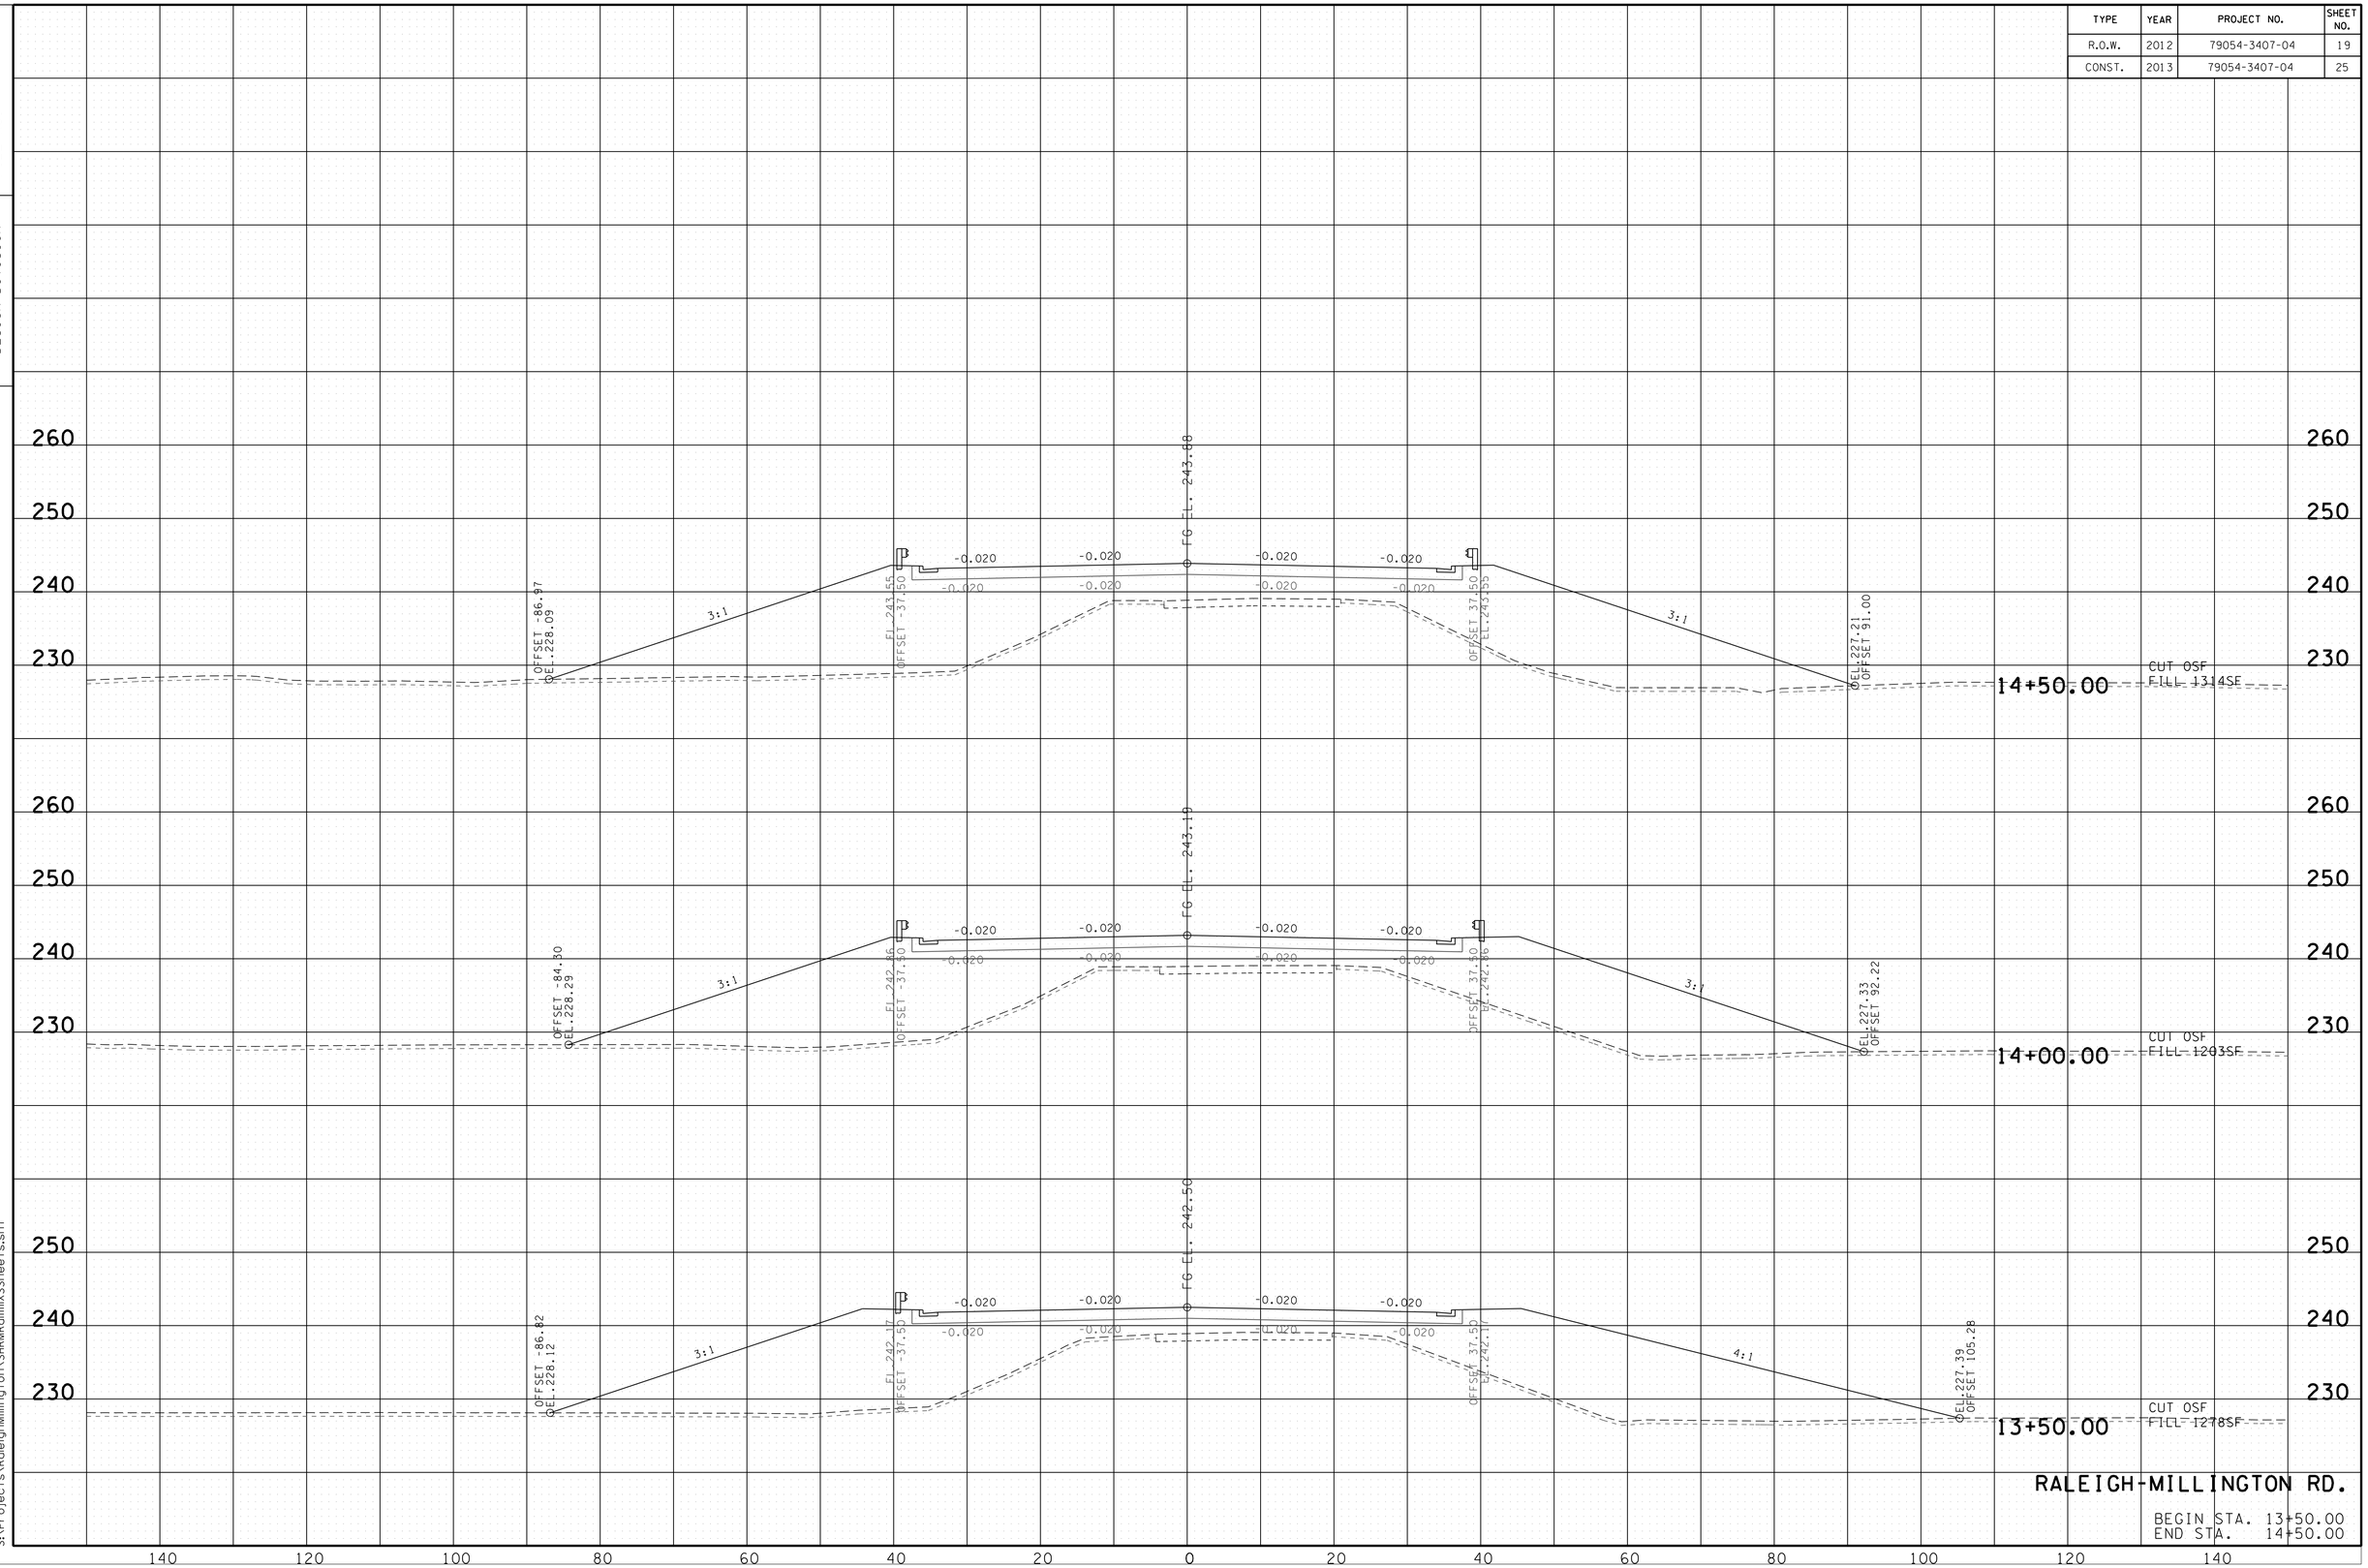

RALEIGH-MILLINGTON RD.

BEGIN STA. 13+50.00
END STA. 14+50.00

1/15/2013 1:32:13 PM
S:\Projects\RaleighMillington\SHRMRamillXSSheets.sht

TYPE	YEAR	PROJECT NO.	SHEET NO.
R.O.W.	2012	79054-3407-04	20
CONST.	2013	79054-3407-04	26

FILE NO.

TENNESSEE D.O.T.
DESIGN DIVISION

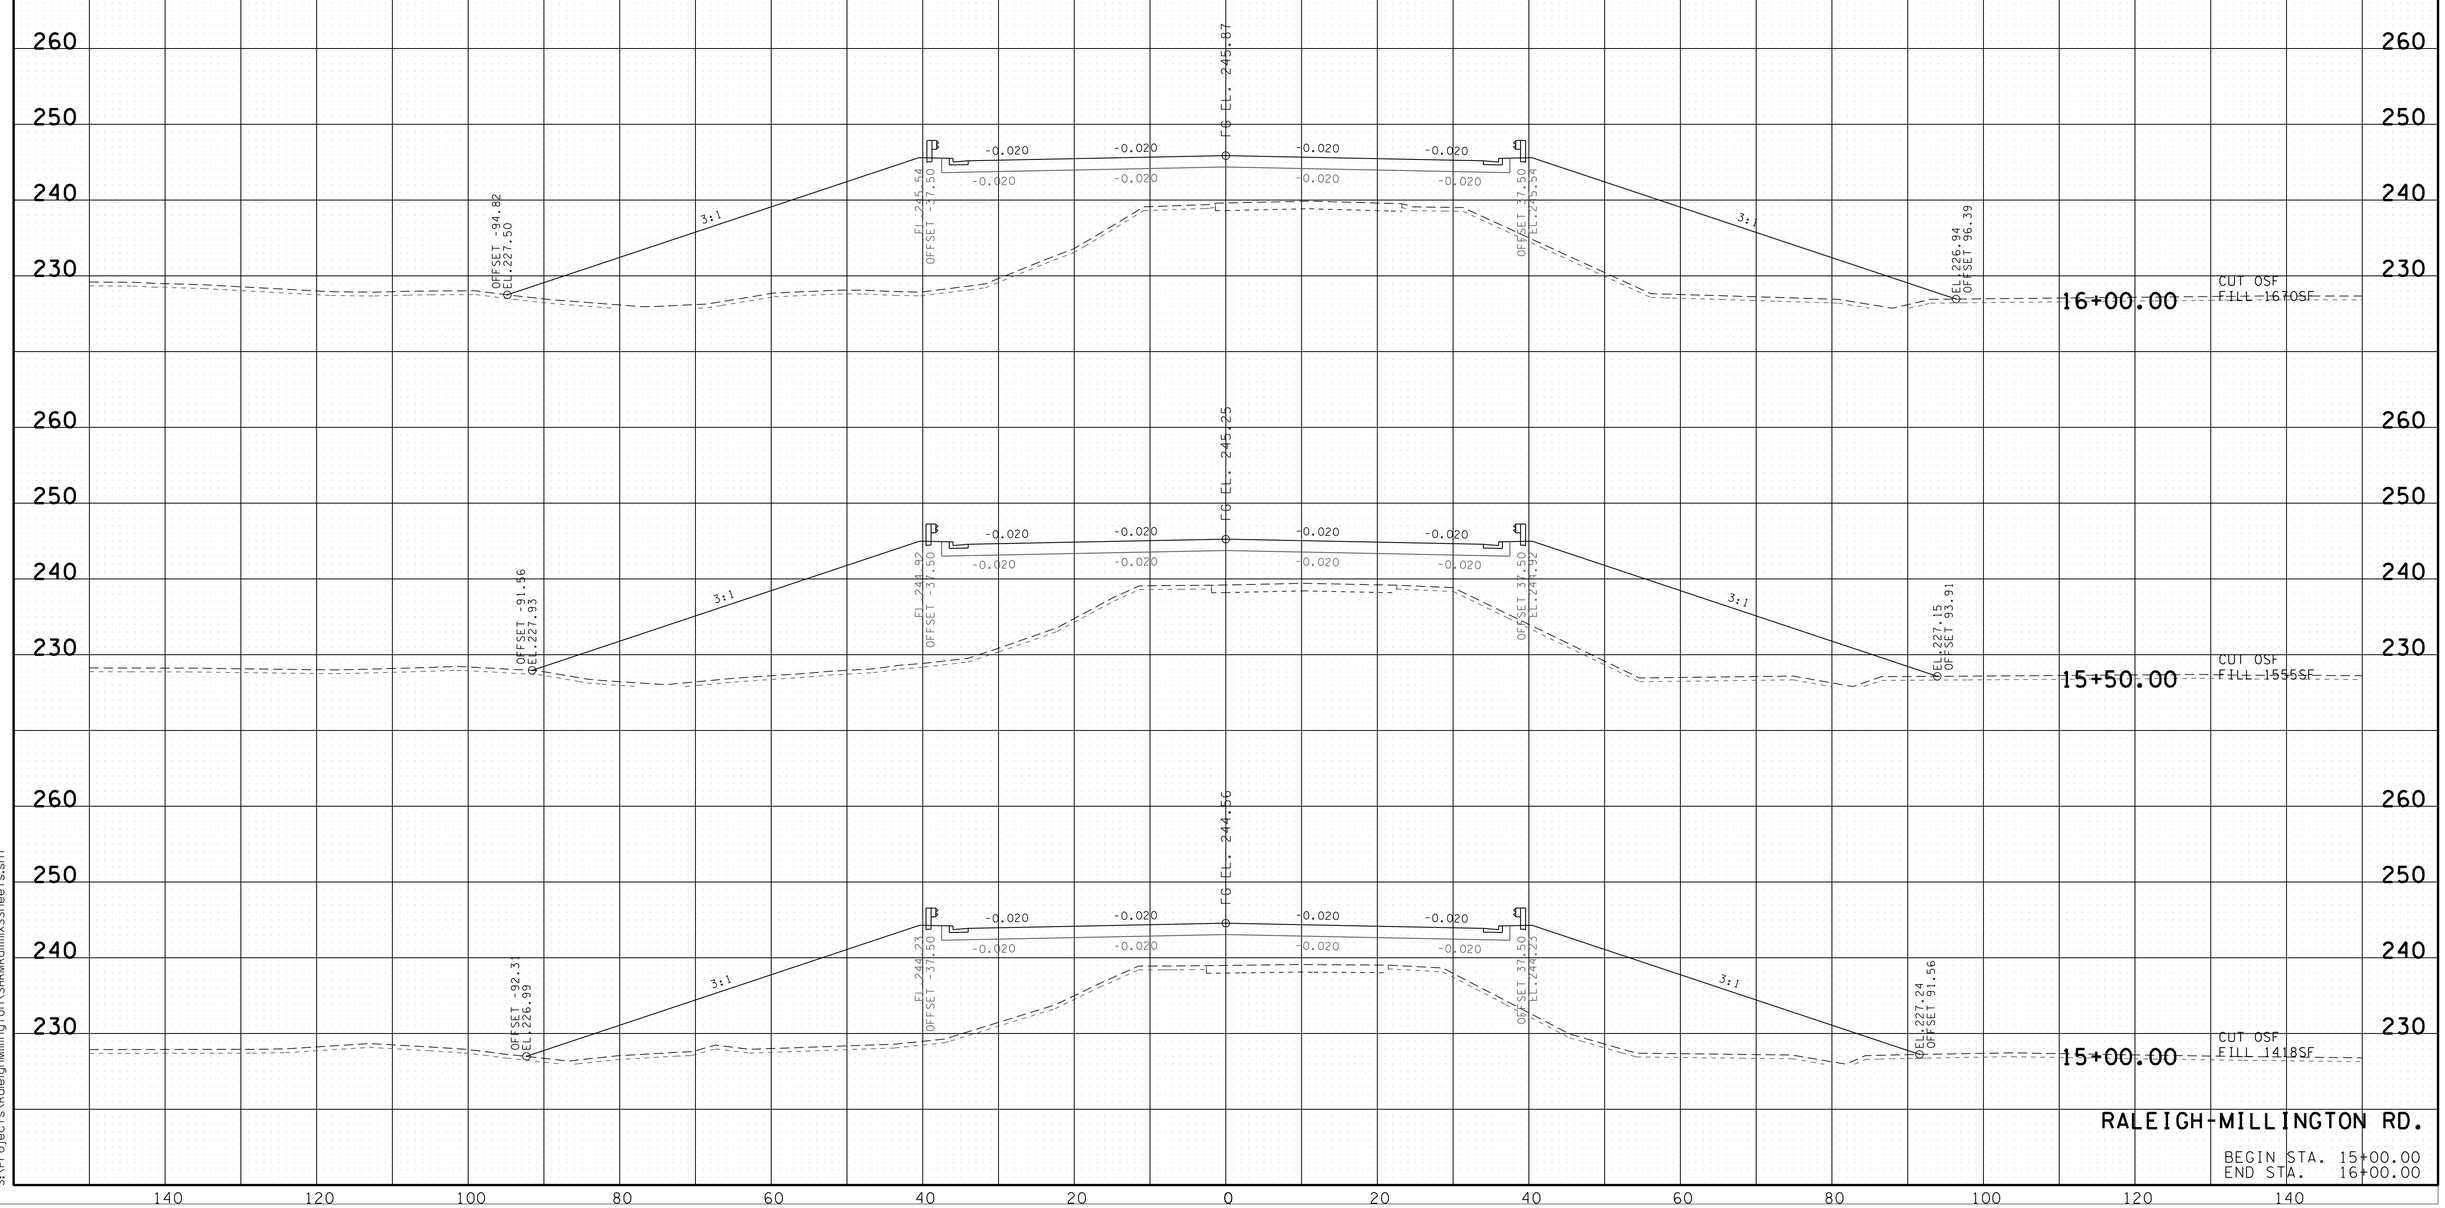

RALEIGH-MILLINGTON RD.

BEGIN STA. 15+00.00
END STA. 16+00.00

1/15/2013 1:33:48 PM
S:\Projects\RaleighMillington\SHRMRamiIXSSheets.sht

TYPE	YEAR	PROJECT NO.	SHEET NO.
R.O.W.	2012	79054-3407-04	21
CONST.	2013	79054-3407-04	27

FILE NO.

TENNESSEE D.O.T.
DESIGN DIVISION

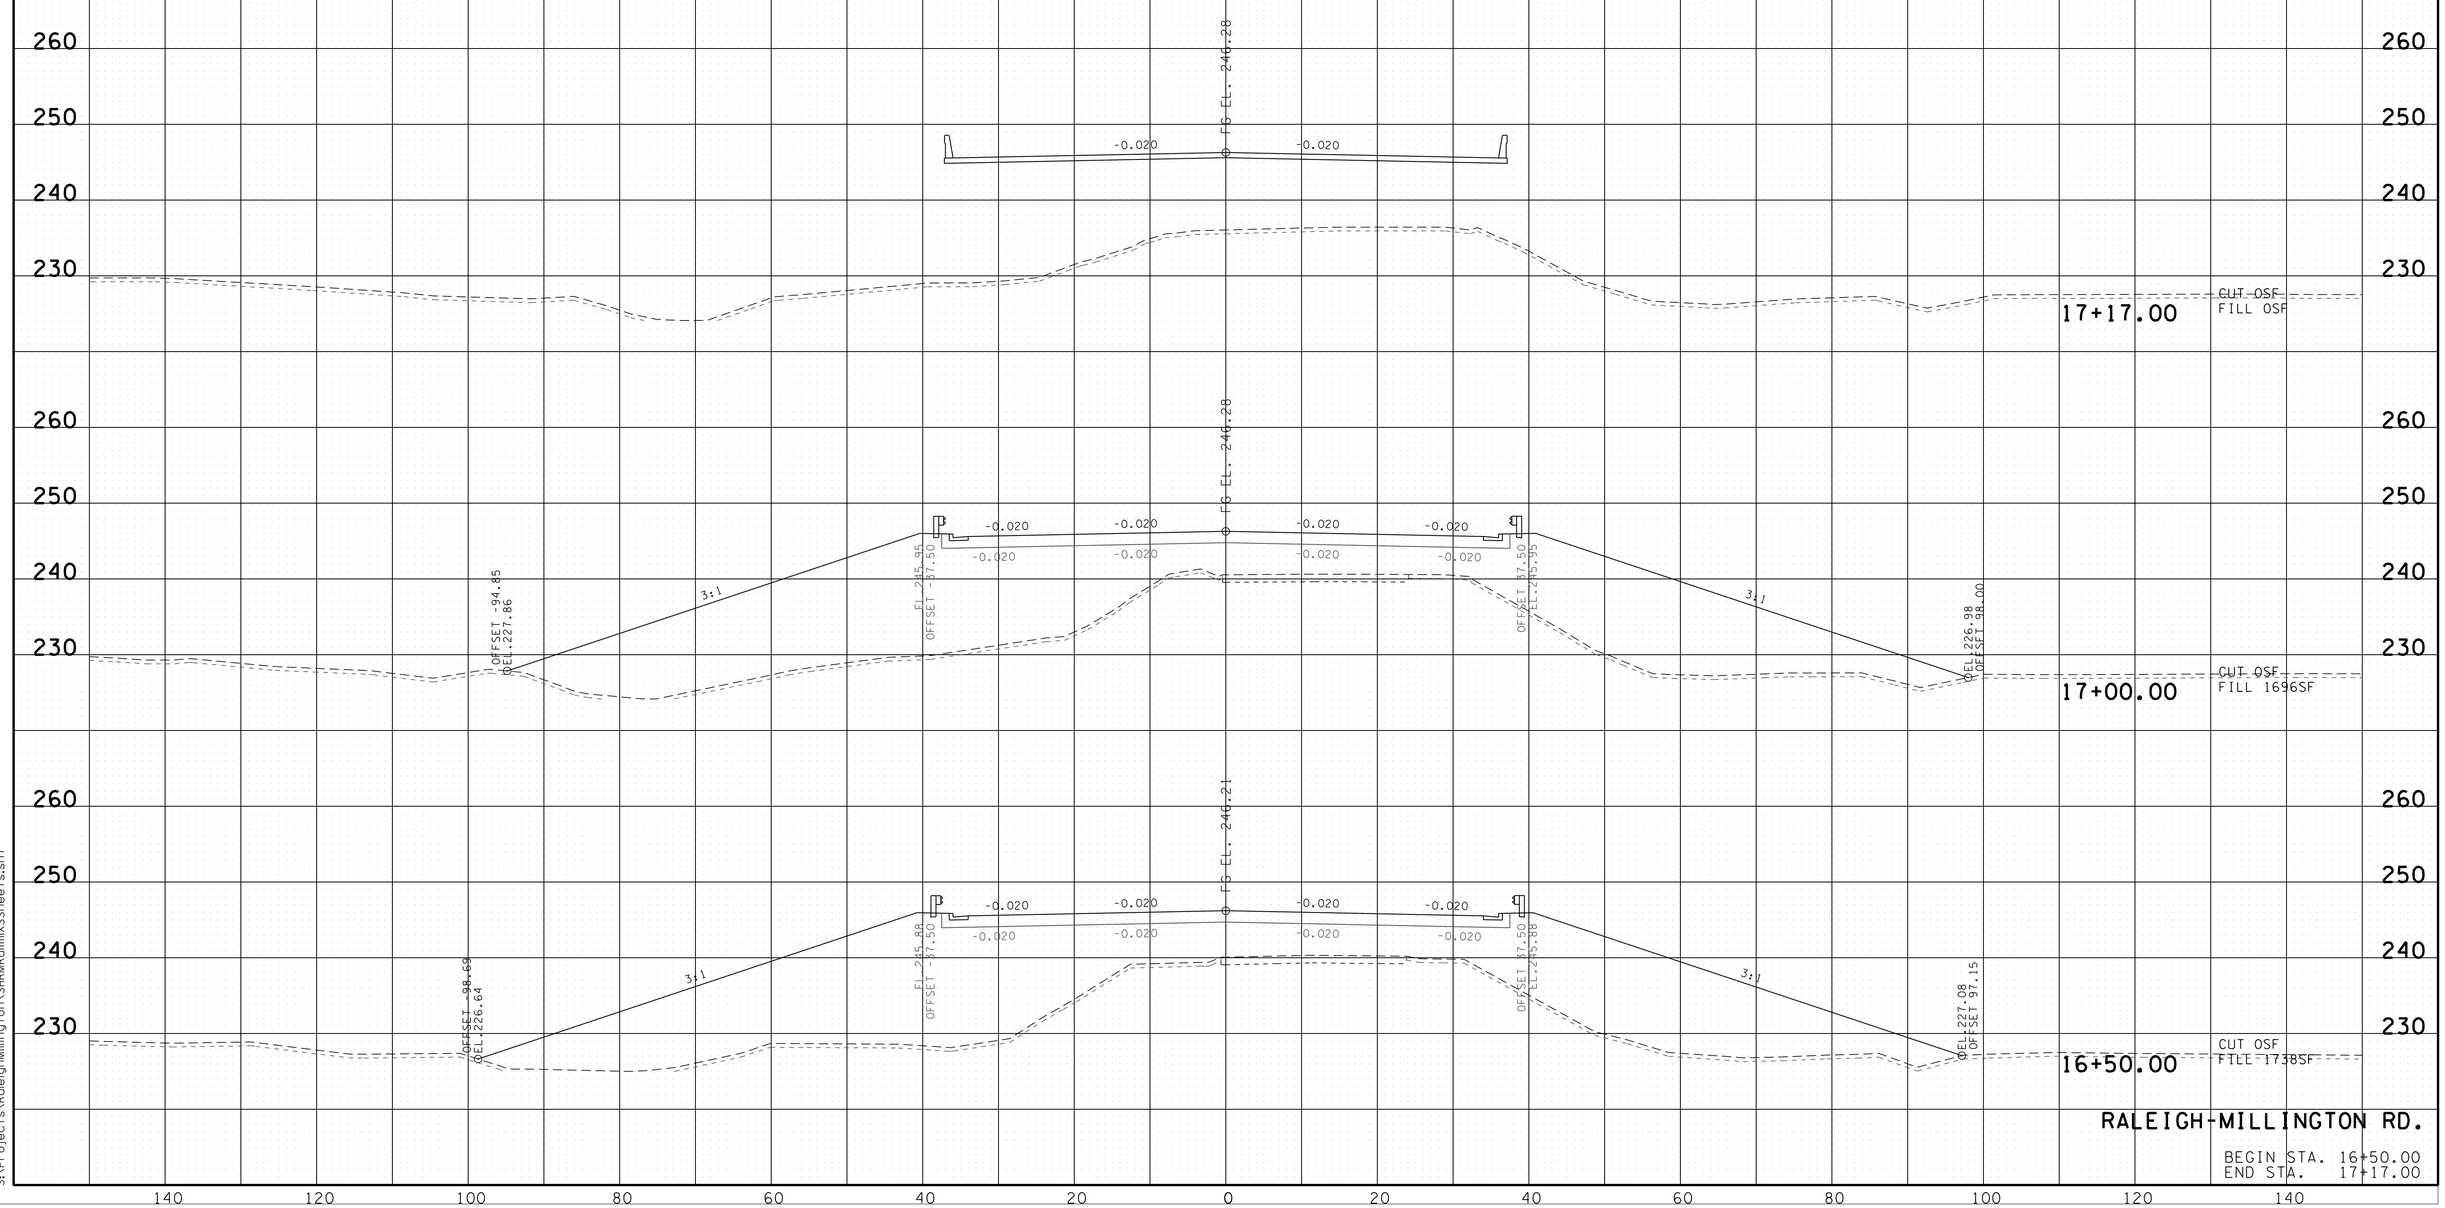

RALEIGH-MILLINGTON RD.

BEGIN STA. 16+50.00
END STA. 17+17.00

1/15/2013 1:34:41 PM
S:\Projects\RaleighMillington\SHRMRamillxSSheets.sht

TYPE	YEAR	PROJECT NO.	SHEET NO.
R.O.W.	2012	79054-3407-04	22
CONST.	2013	79054-3407-04	28

FILE NO.

TENNESSEE D.O.T.
DESIGN DIVISION

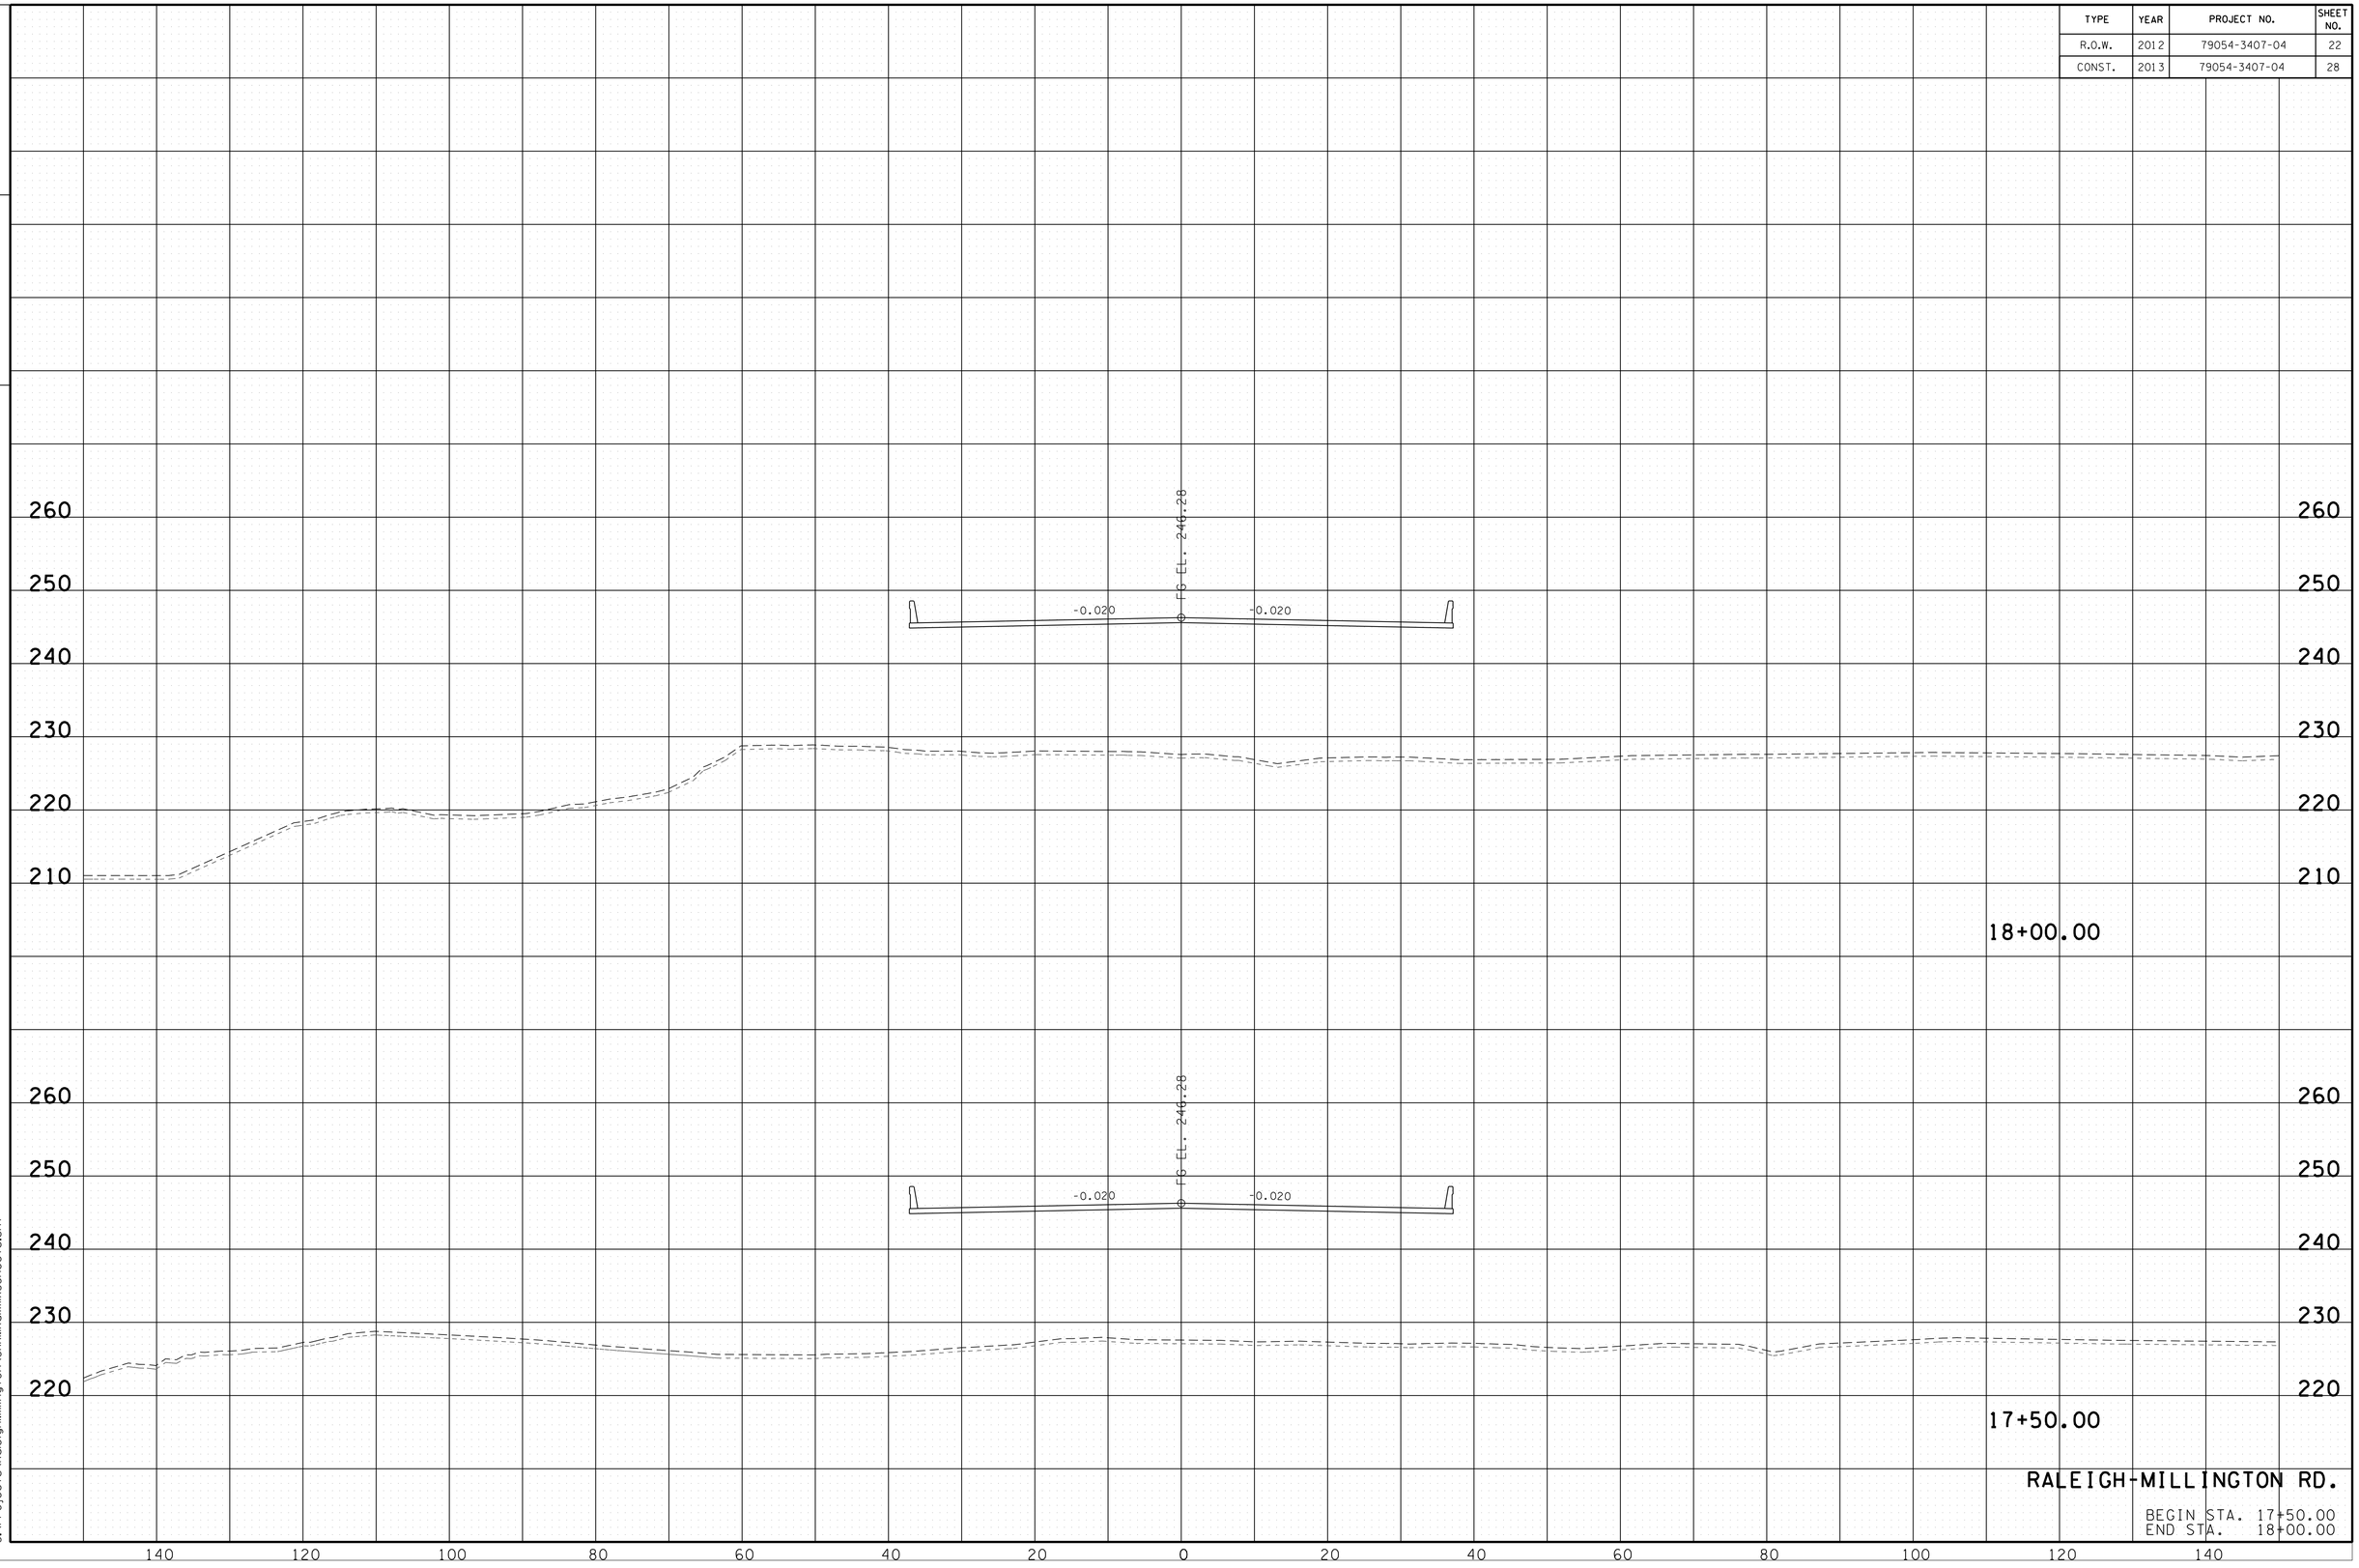

RALEIGH-MILLINGTON RD.

BEGIN STA. 17+50.00
END STA. 18+00.00

1/15/2013 1:35:26 PM
S:\Projects\RaleighMillington\SHRMRamilxSSheets.sht

TYPE	YEAR	PROJECT NO.	SHEET NO.
R.O.W.	2012	79054-3407-04	23
CONST.	2013	79054-3407-04	29

FILE NO.

TENNESSEE D.O.T.
DESIGN DIVISION

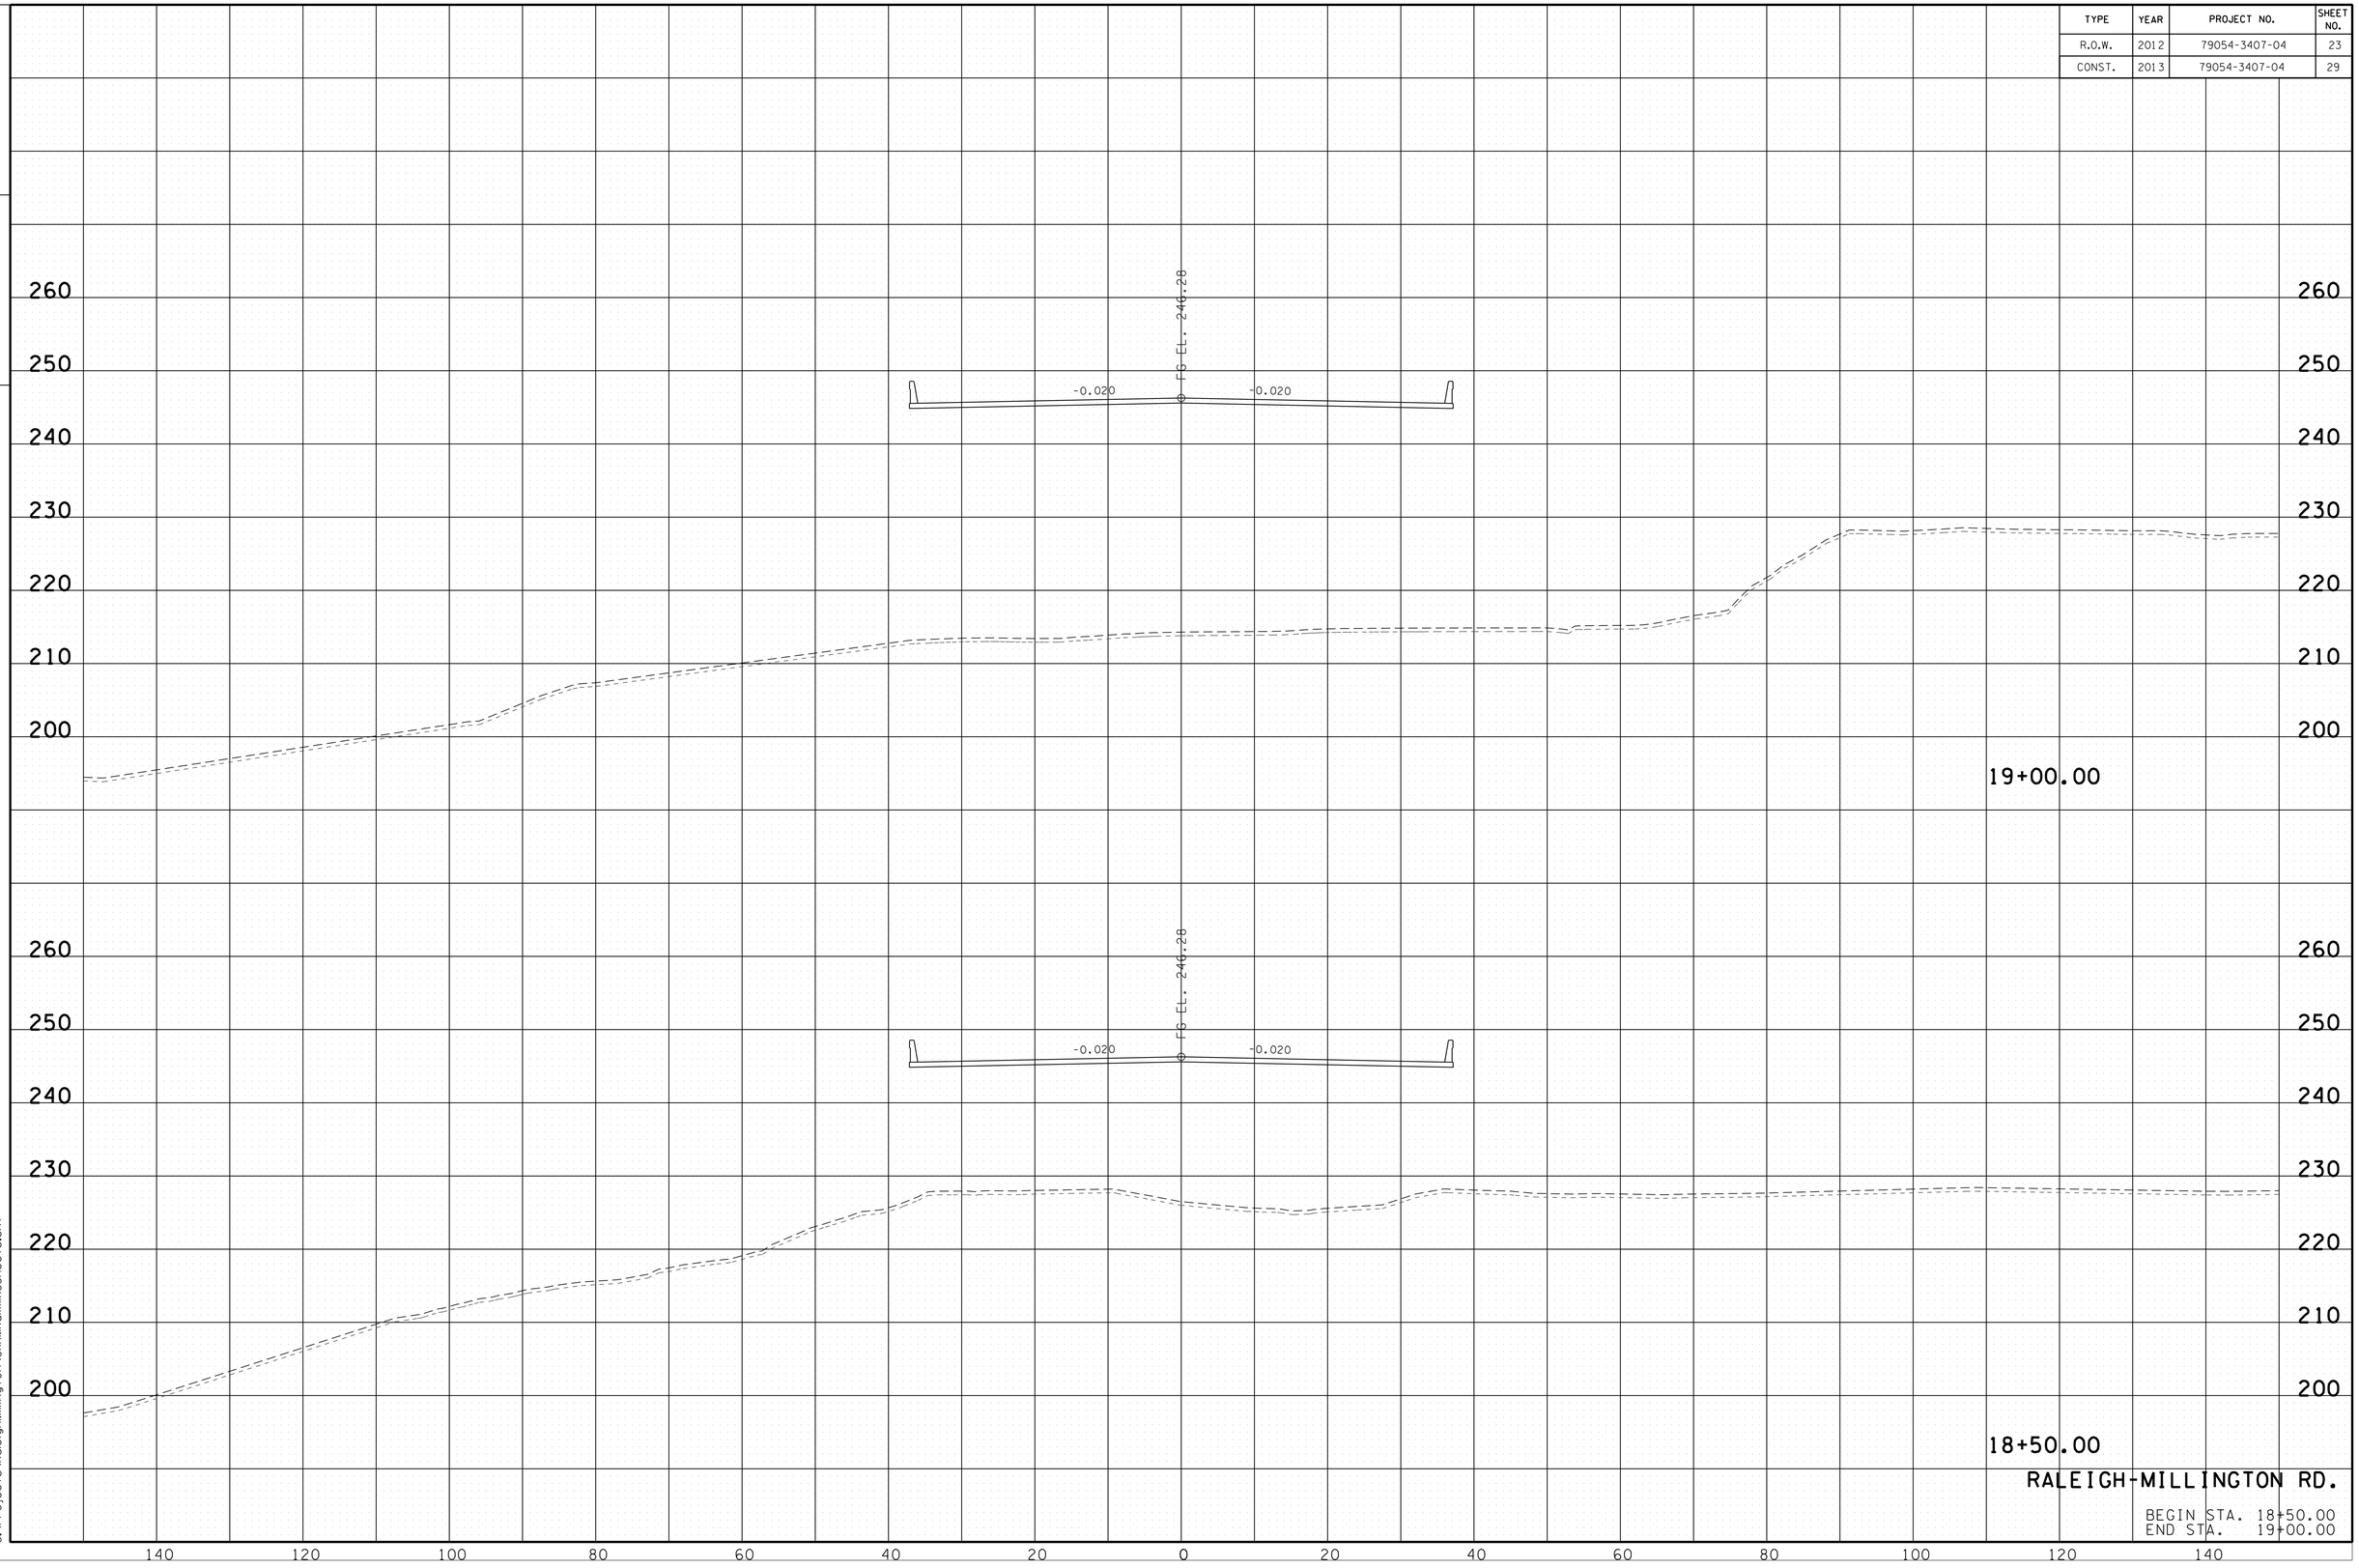

RALEIGH-MILLINGTON RD.

BEGIN STA. 18+50.00
END STA. 19+00.00

1/15/2013 1:36:24 PM
S:\Projects\RaleighMillington\SHRMRamillXSSheets.sht

TYPE	YEAR	PROJECT NO.	SHEET NO.
R.O.W.	2012	79054-3407-04	24
CONST.	2013	79054-3407-04	30

FILE NO.

TENNESSEE D.O.T.
DESIGN DIVISION

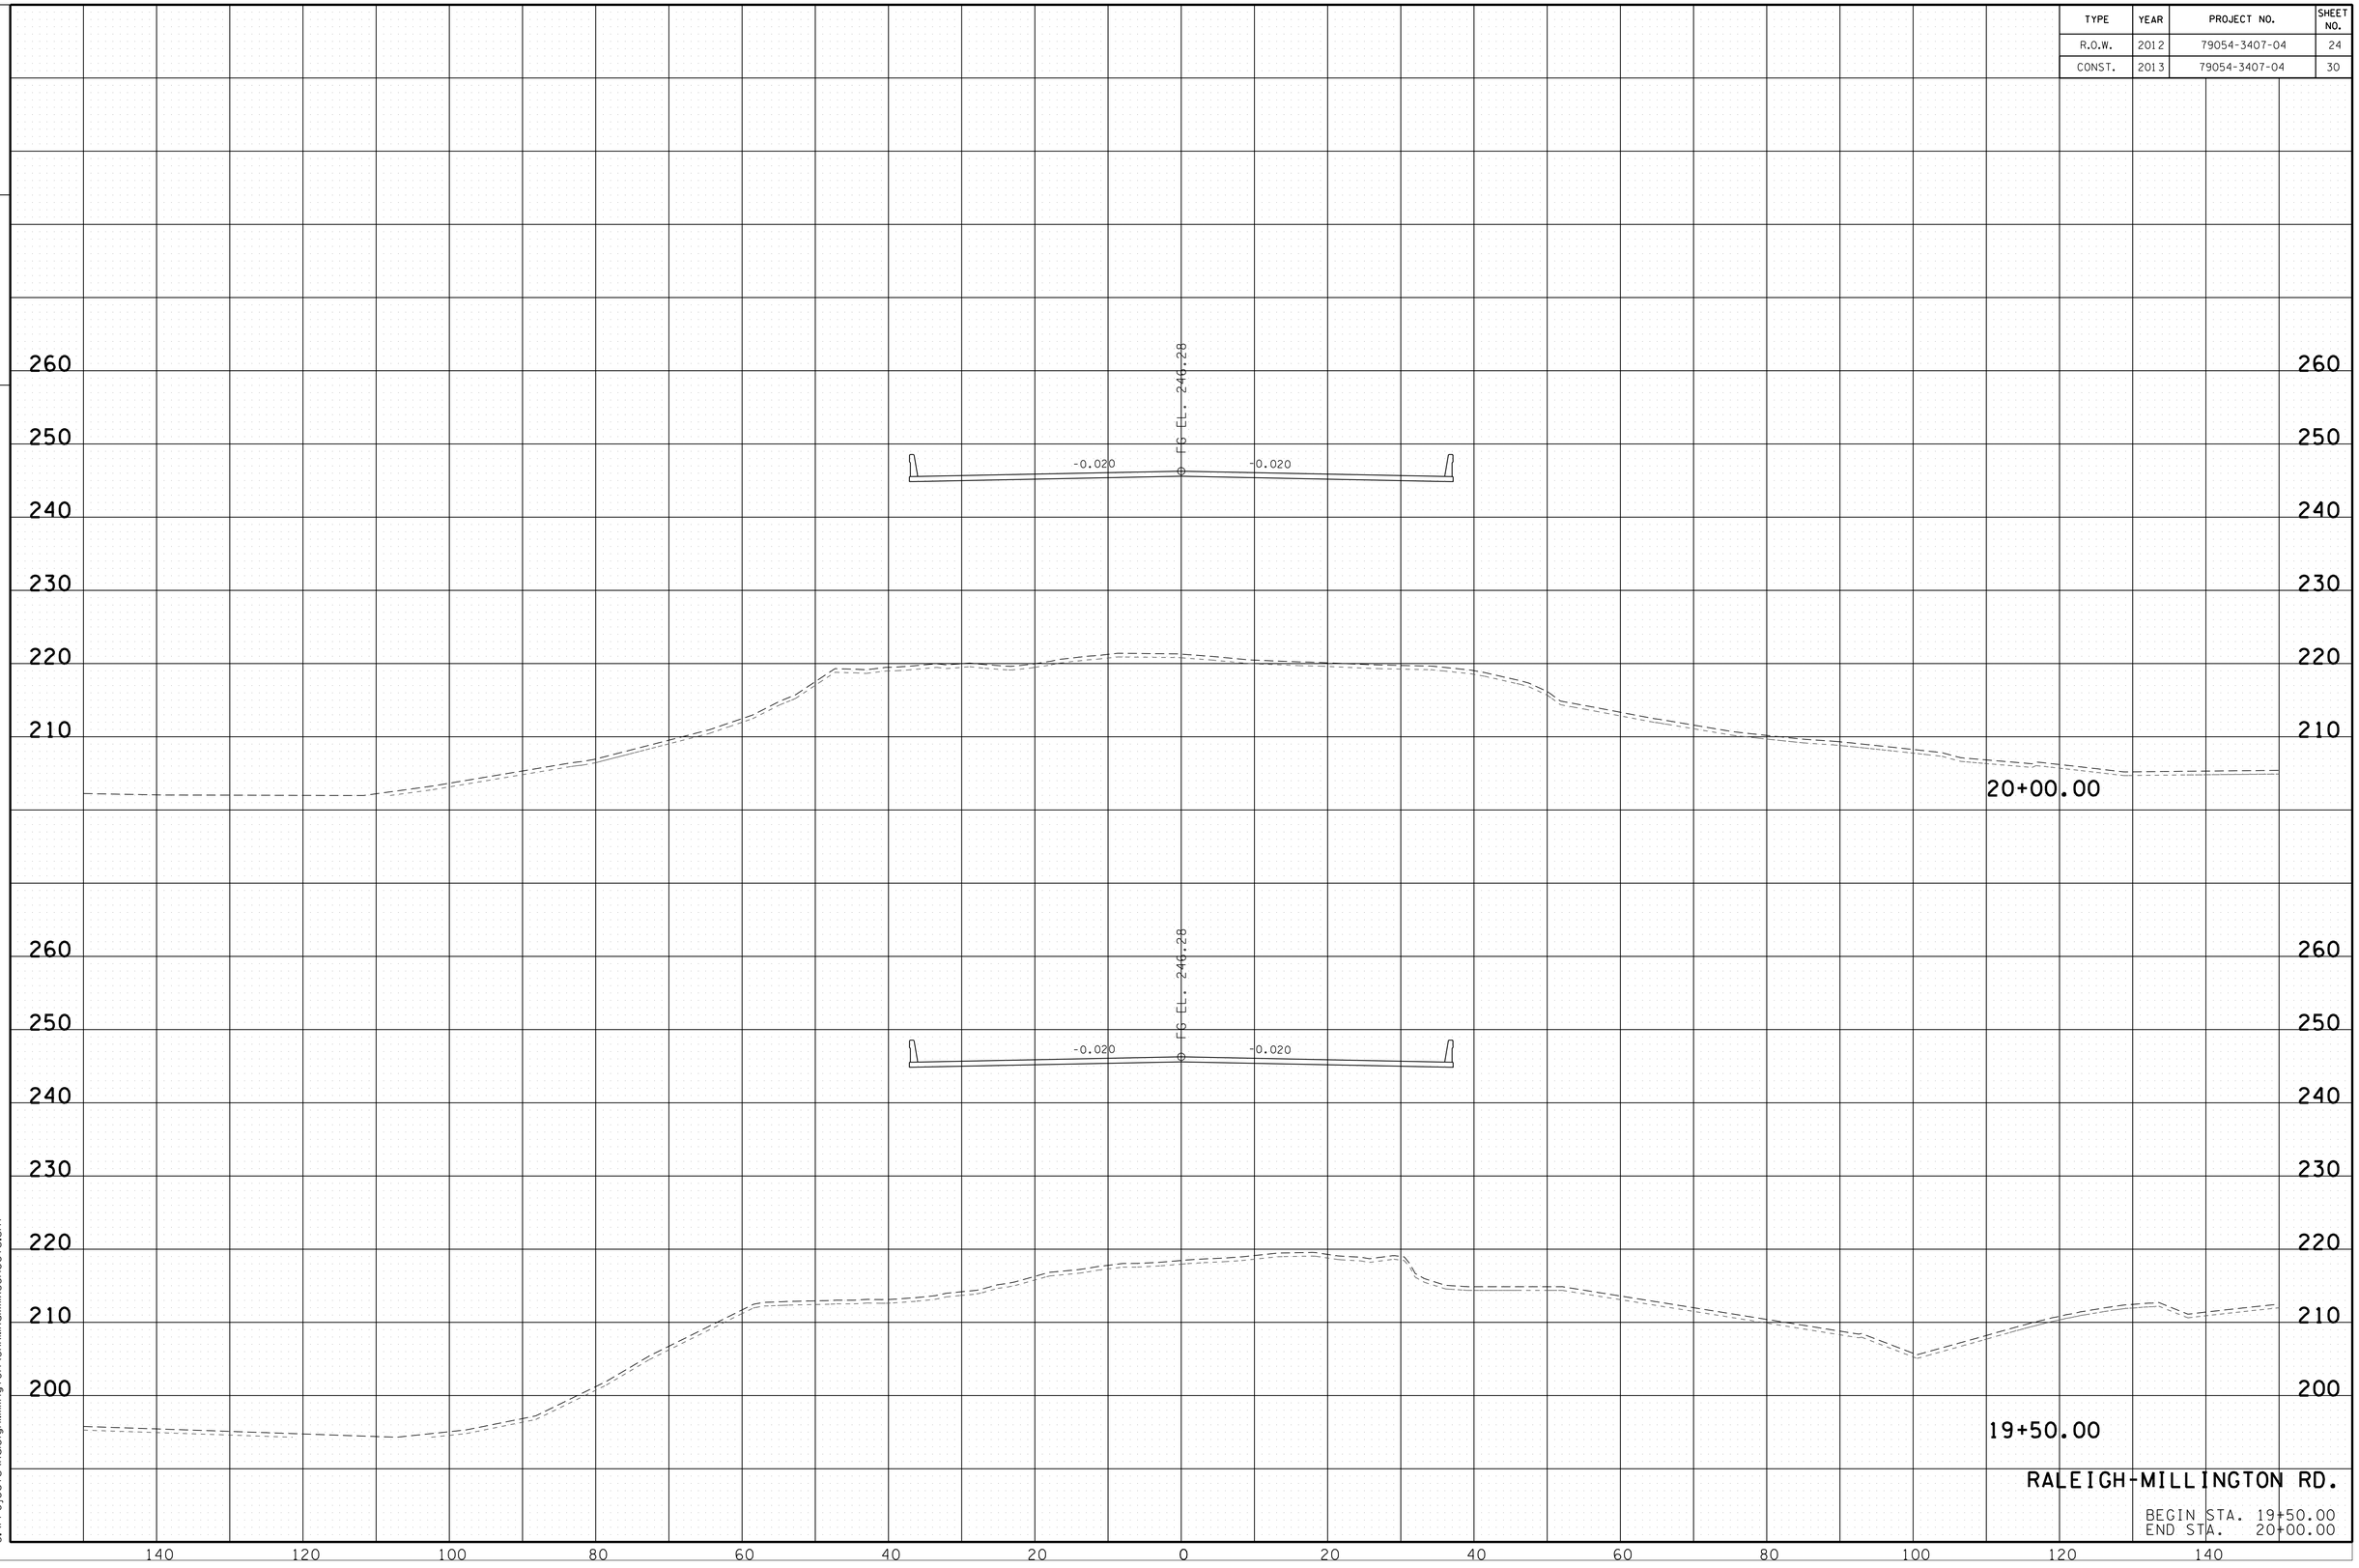

RALEIGH-MILLINGTON RD.

BEGIN STA. 19+50.00
END STA. 20+00.00

1/15/2013 1:37:16 PM
S:\Projects\RaleighMillington\SHRMRamillXSSheets.sht

TYPE	YEAR	PROJECT NO.	SHEET NO.
R.O.W.	2012	79054-3407-04	25
CONST.	2013	79054-3407-04	31

TENNESSEE D.O.T.
DESIGN DIVISION

FILE NO.

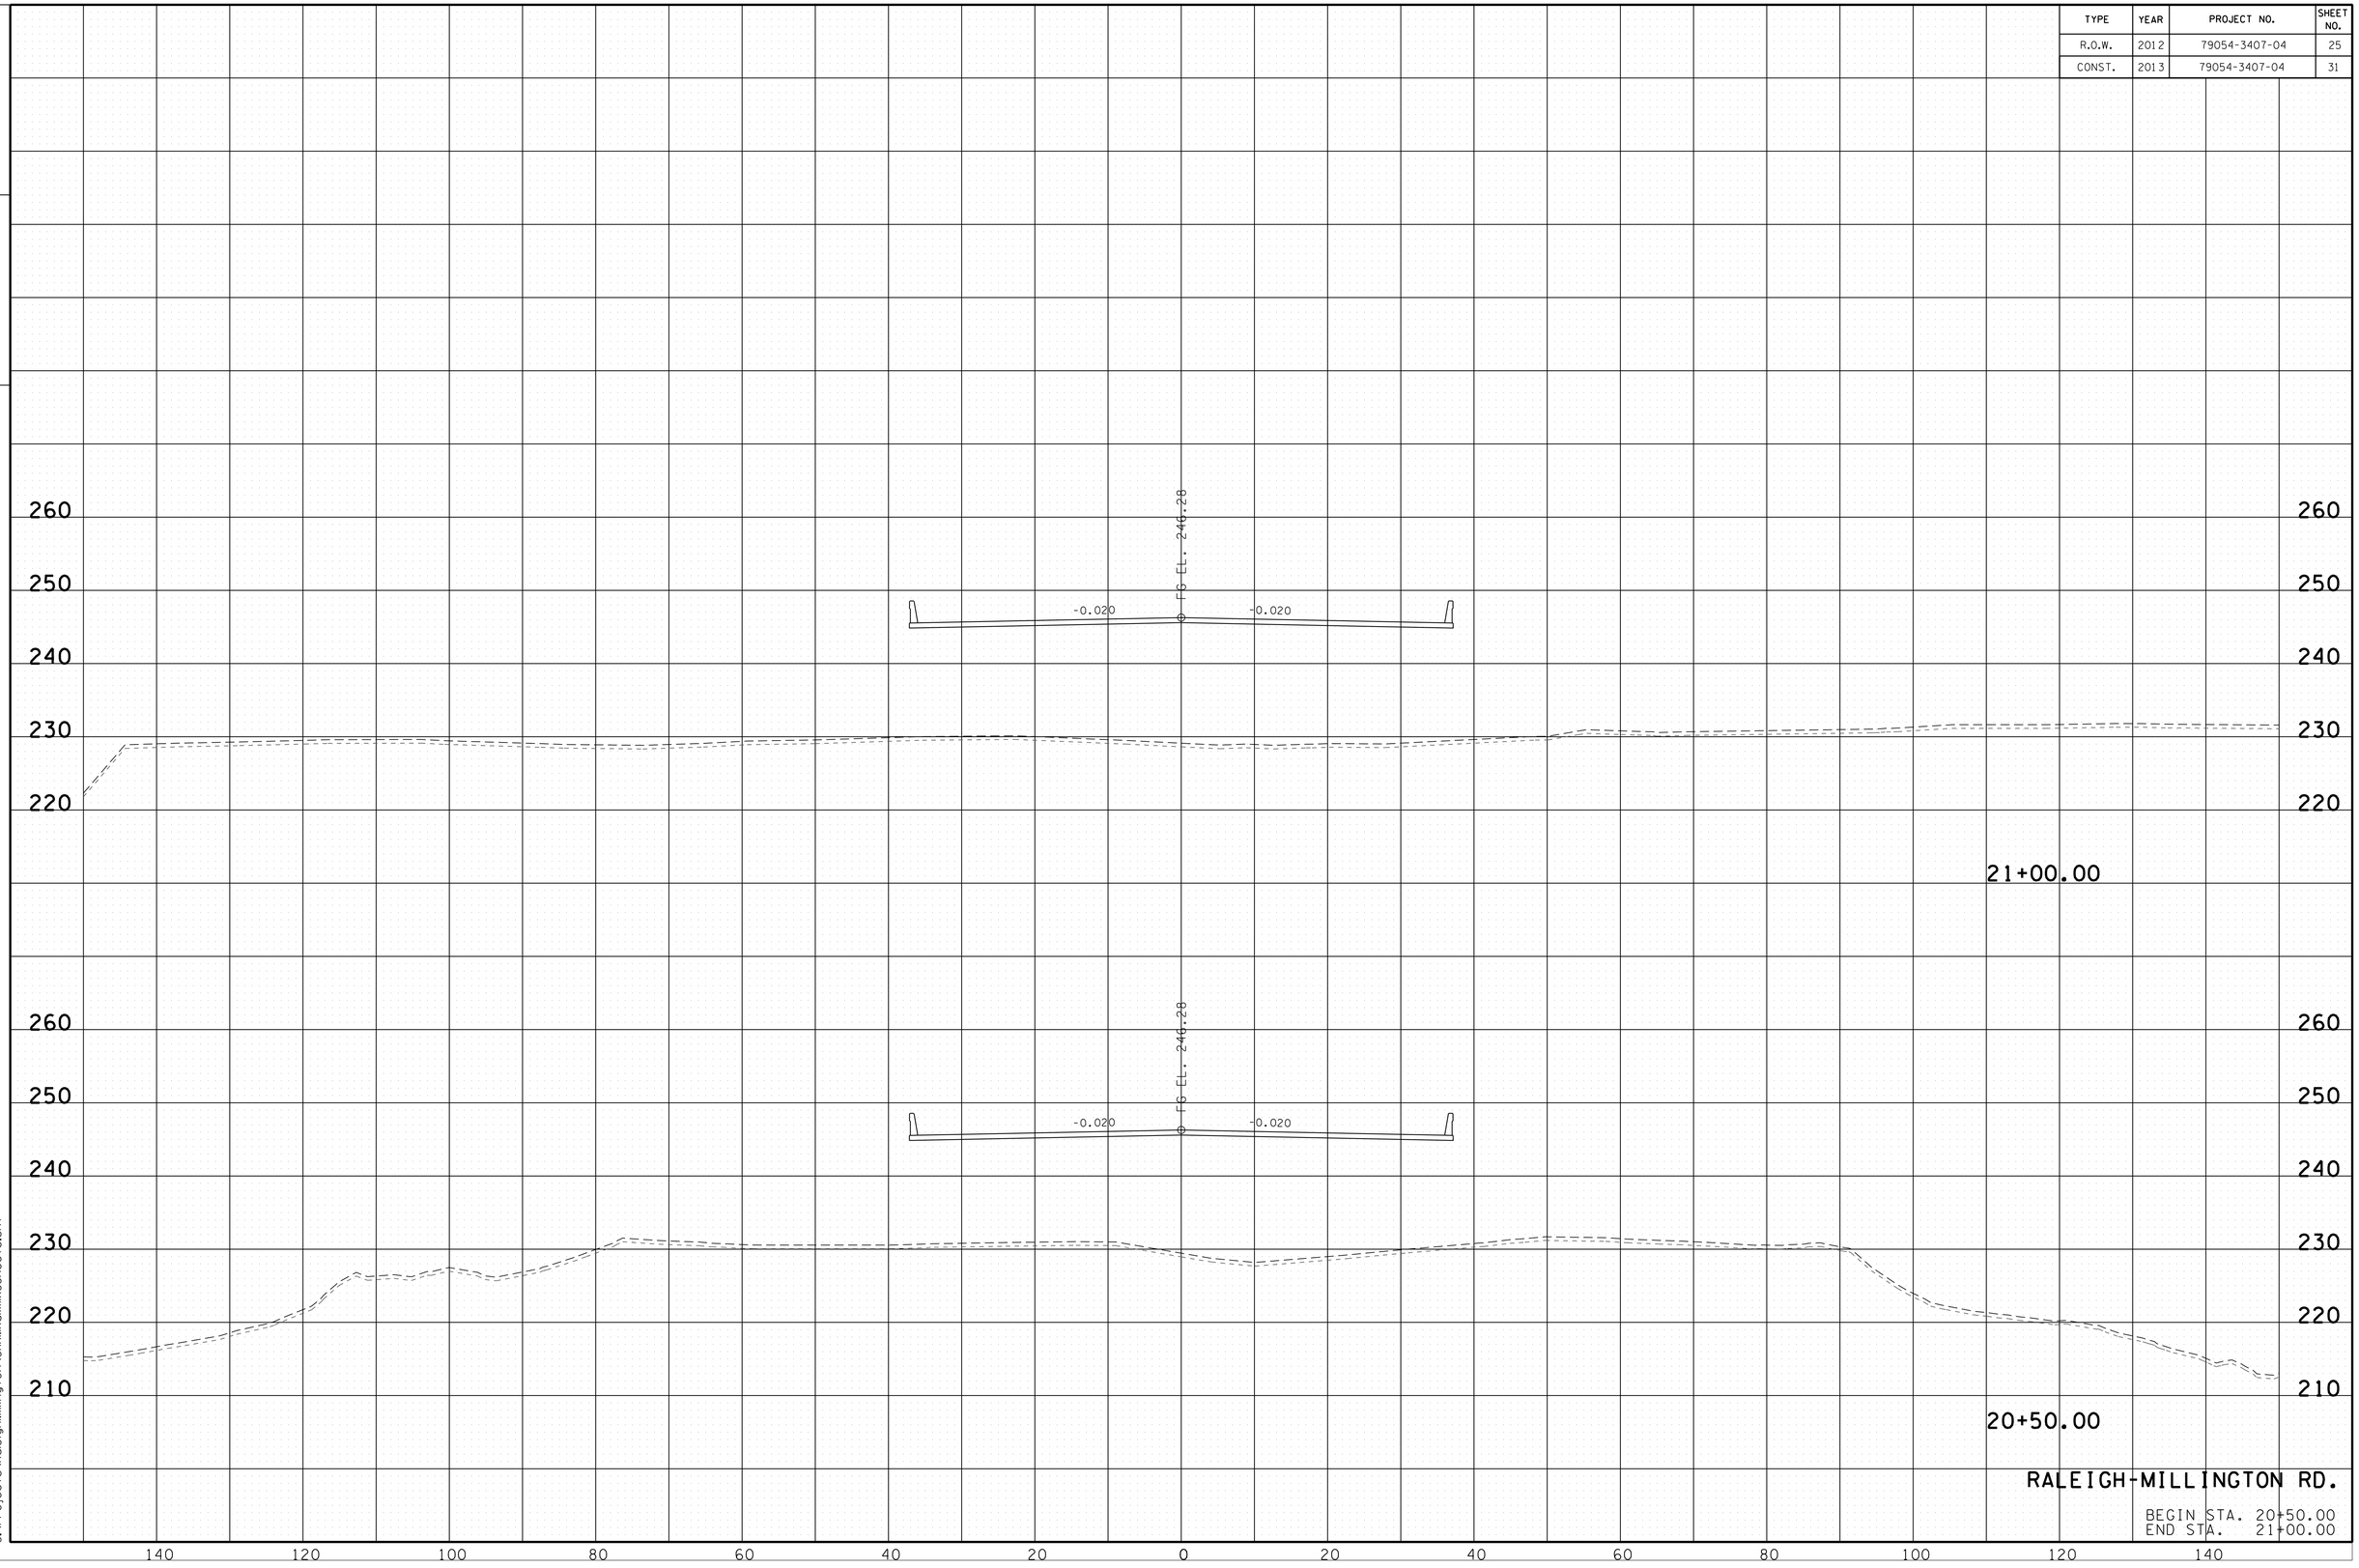

RALEIGH-MILLINGTON RD.

BEGIN STA. 20+50.00
END STA. 21+00.00

1/15/2013 1:38:07 PM
S:\Projects\RaleighMillington\SHRMRamillXSSheets.sht

TYPE	YEAR	PROJECT NO.	SHEET NO.
R.O.W.	2012	79054-3407-04	26
CONST.	2013	79054-3407-04	32

TENNESSEE D.O.T.
DESIGN DIVISION

FILE NO.

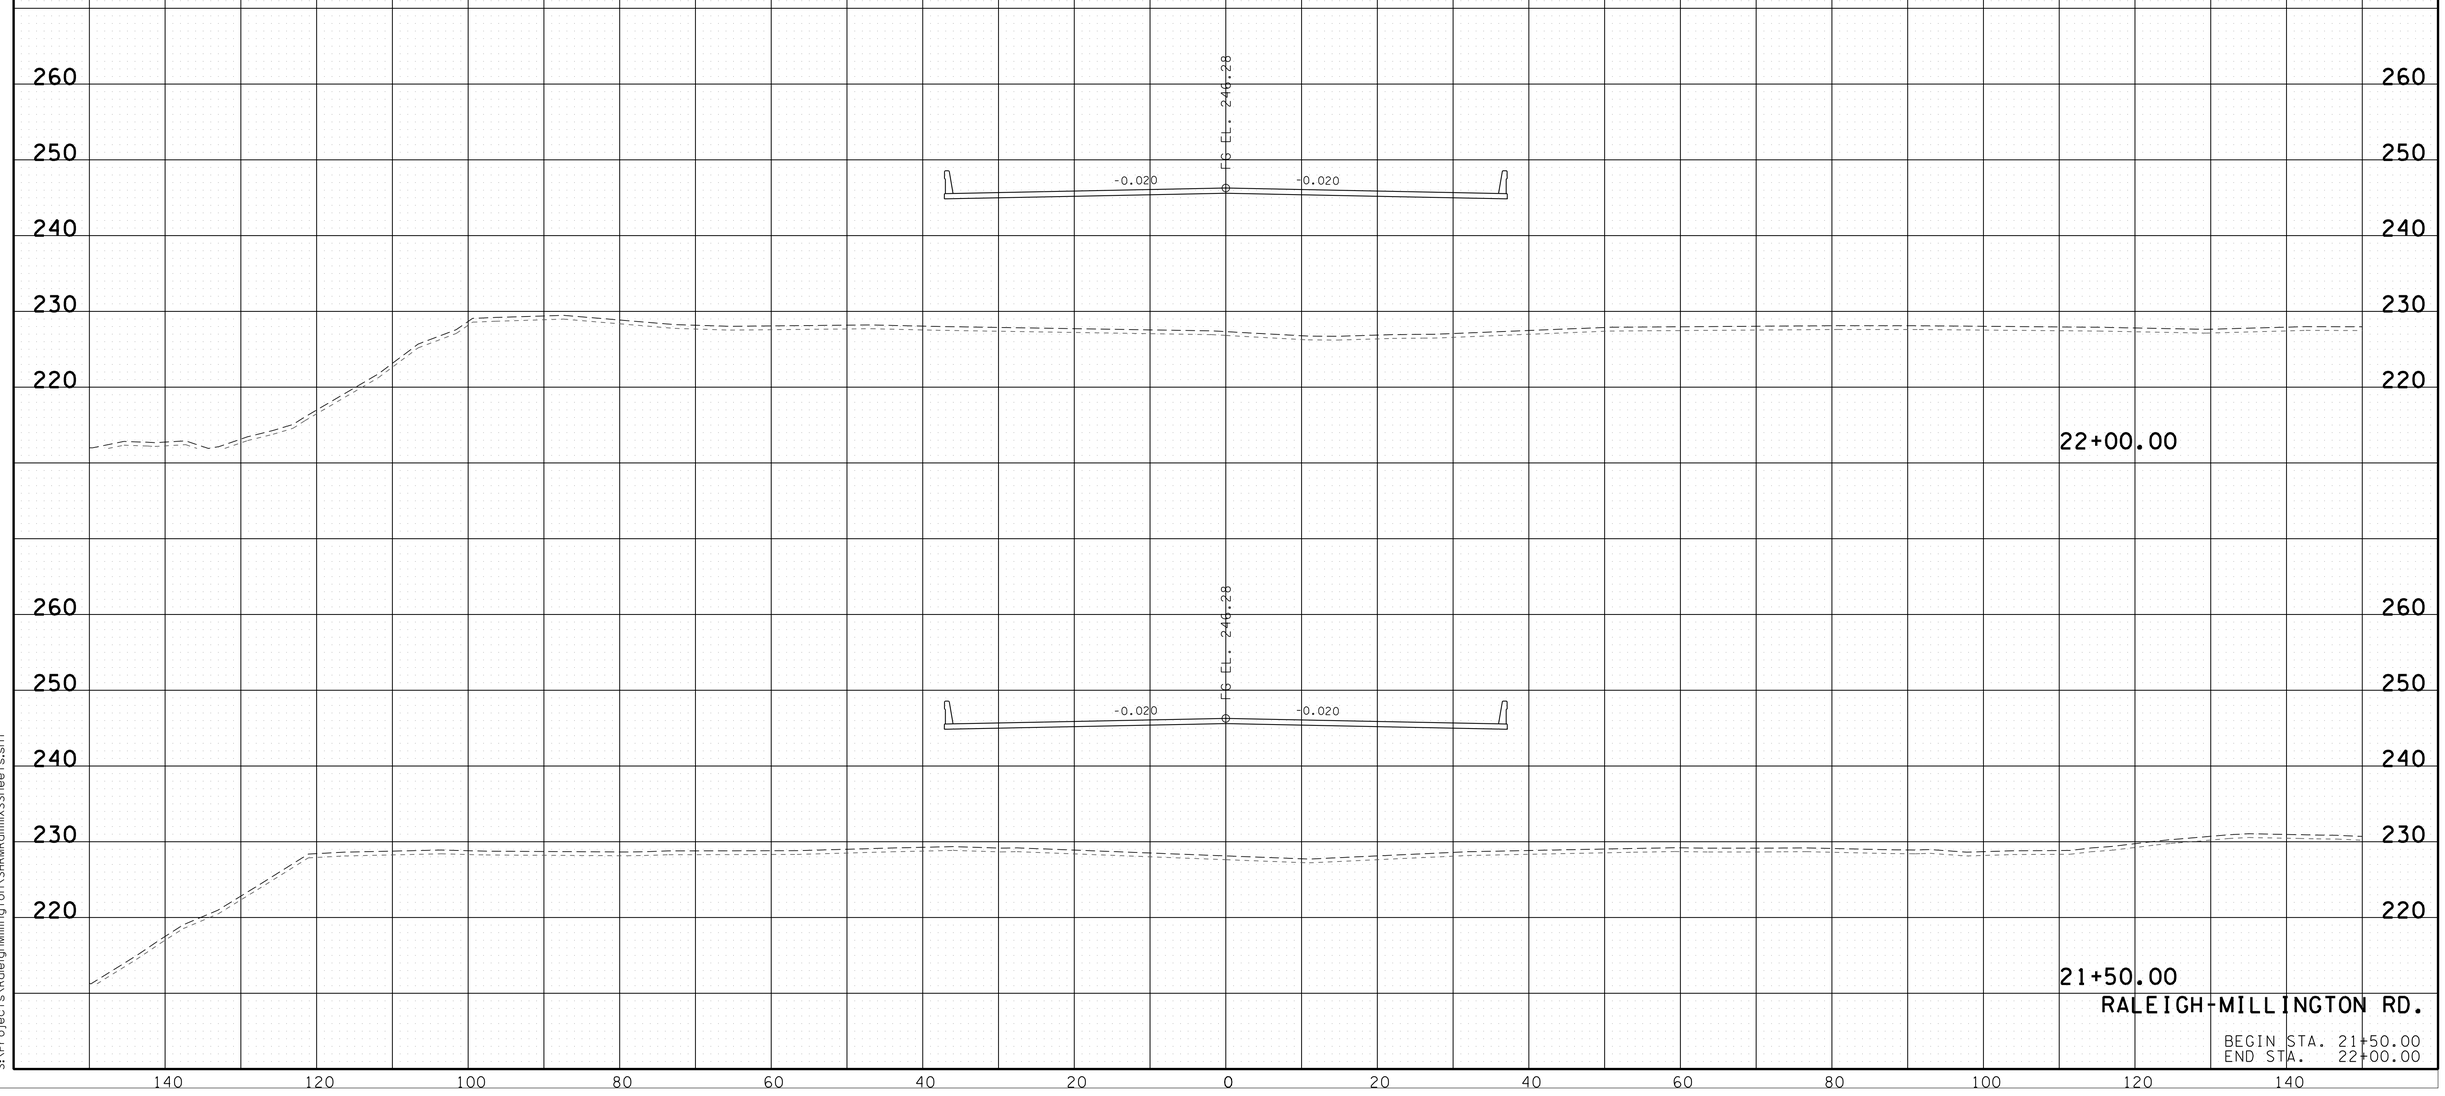

RALEIGH-MILLINGTON RD.

BEGIN STA. 21+50.00
END STA. 22+00.00

1/15/2013 1:39:13 PM
S:\Projects\RaleighMillington\SHRMRamilxSSheets.sht

TYPE	YEAR	PROJECT NO.	SHEET NO.
R.O.W.	2012	79054-3407-04	27
CONST.	2013	79054-3407-04	33

FILE NO.

TENNESSEE D.O.T.
DESIGN DIVISION

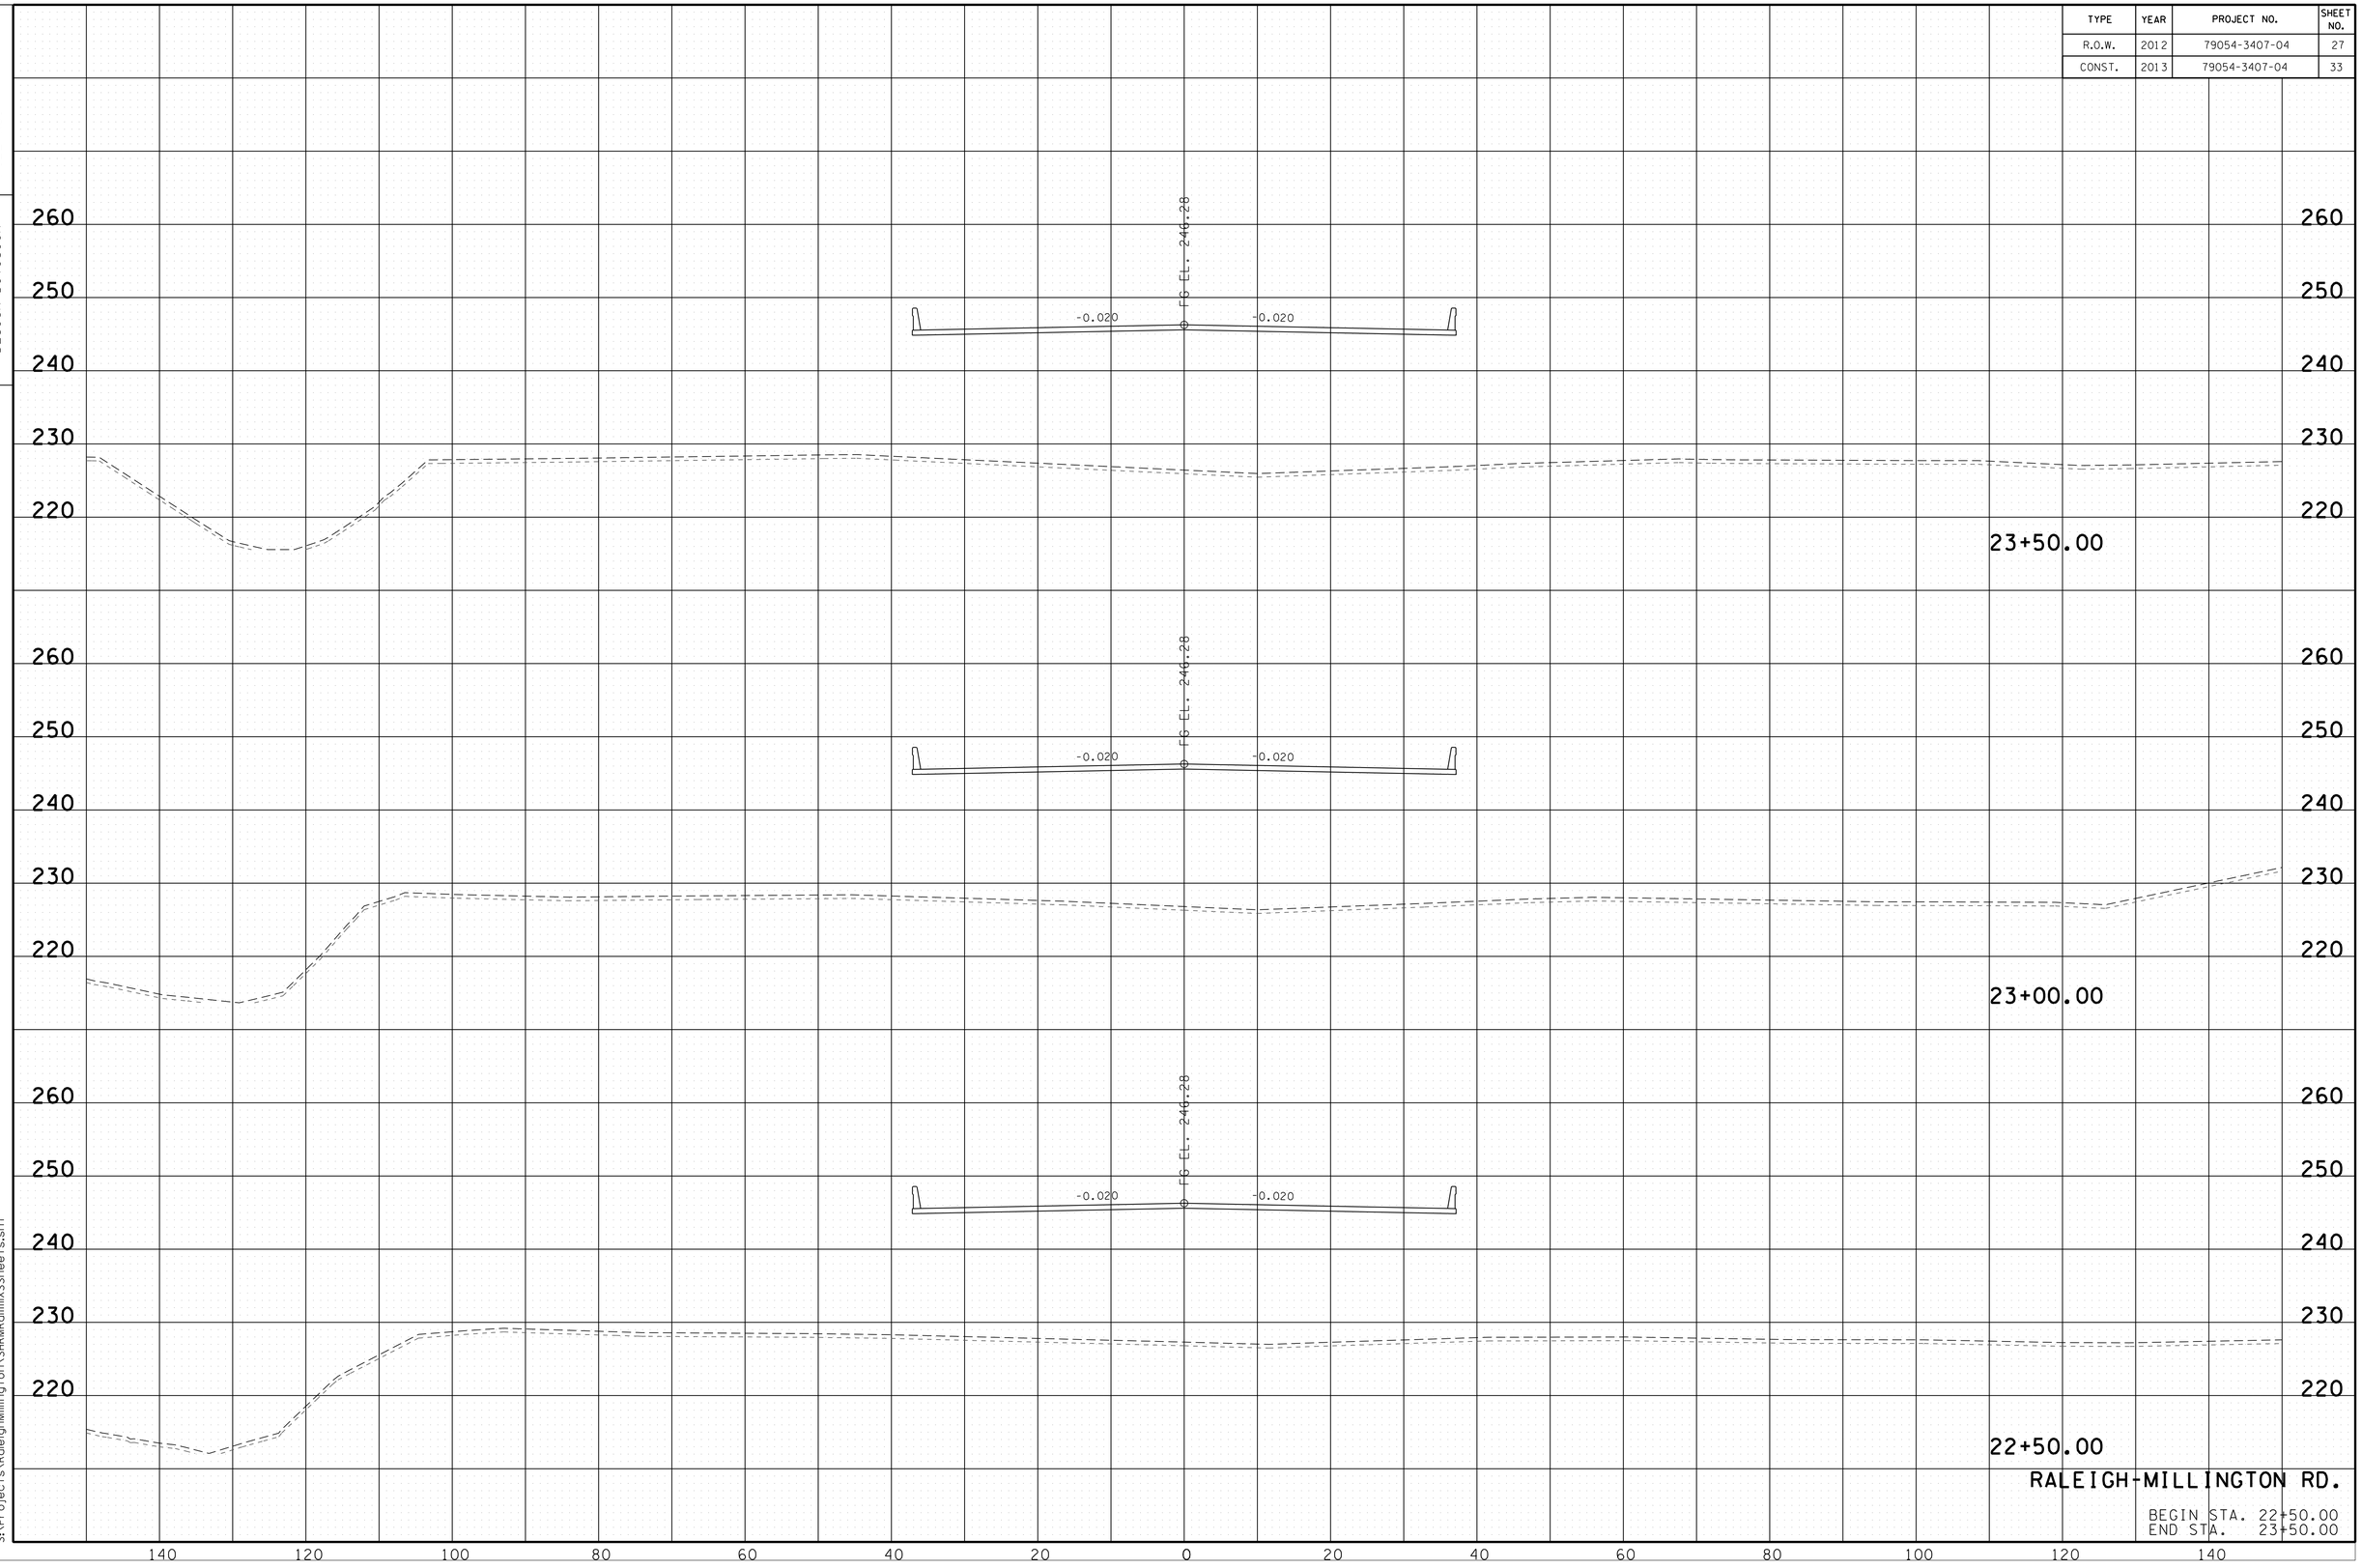

RALEIGH-MILLINGTON RD.

BEGIN STA. 22+50.00
END STA. 23+50.00

1/15/2013 1:40:11 PM
S:\Projects\RaleighMillington\SHRMRamilxSSheets.sht

TYPE	YEAR	PROJECT NO.	SHEET NO.
R.O.W.	2012	79054-3407-04	28
CONST.	2013	79054-3407-04	34

FILE NO.

TENNESSEE D.O.T.
DESIGN DIVISION

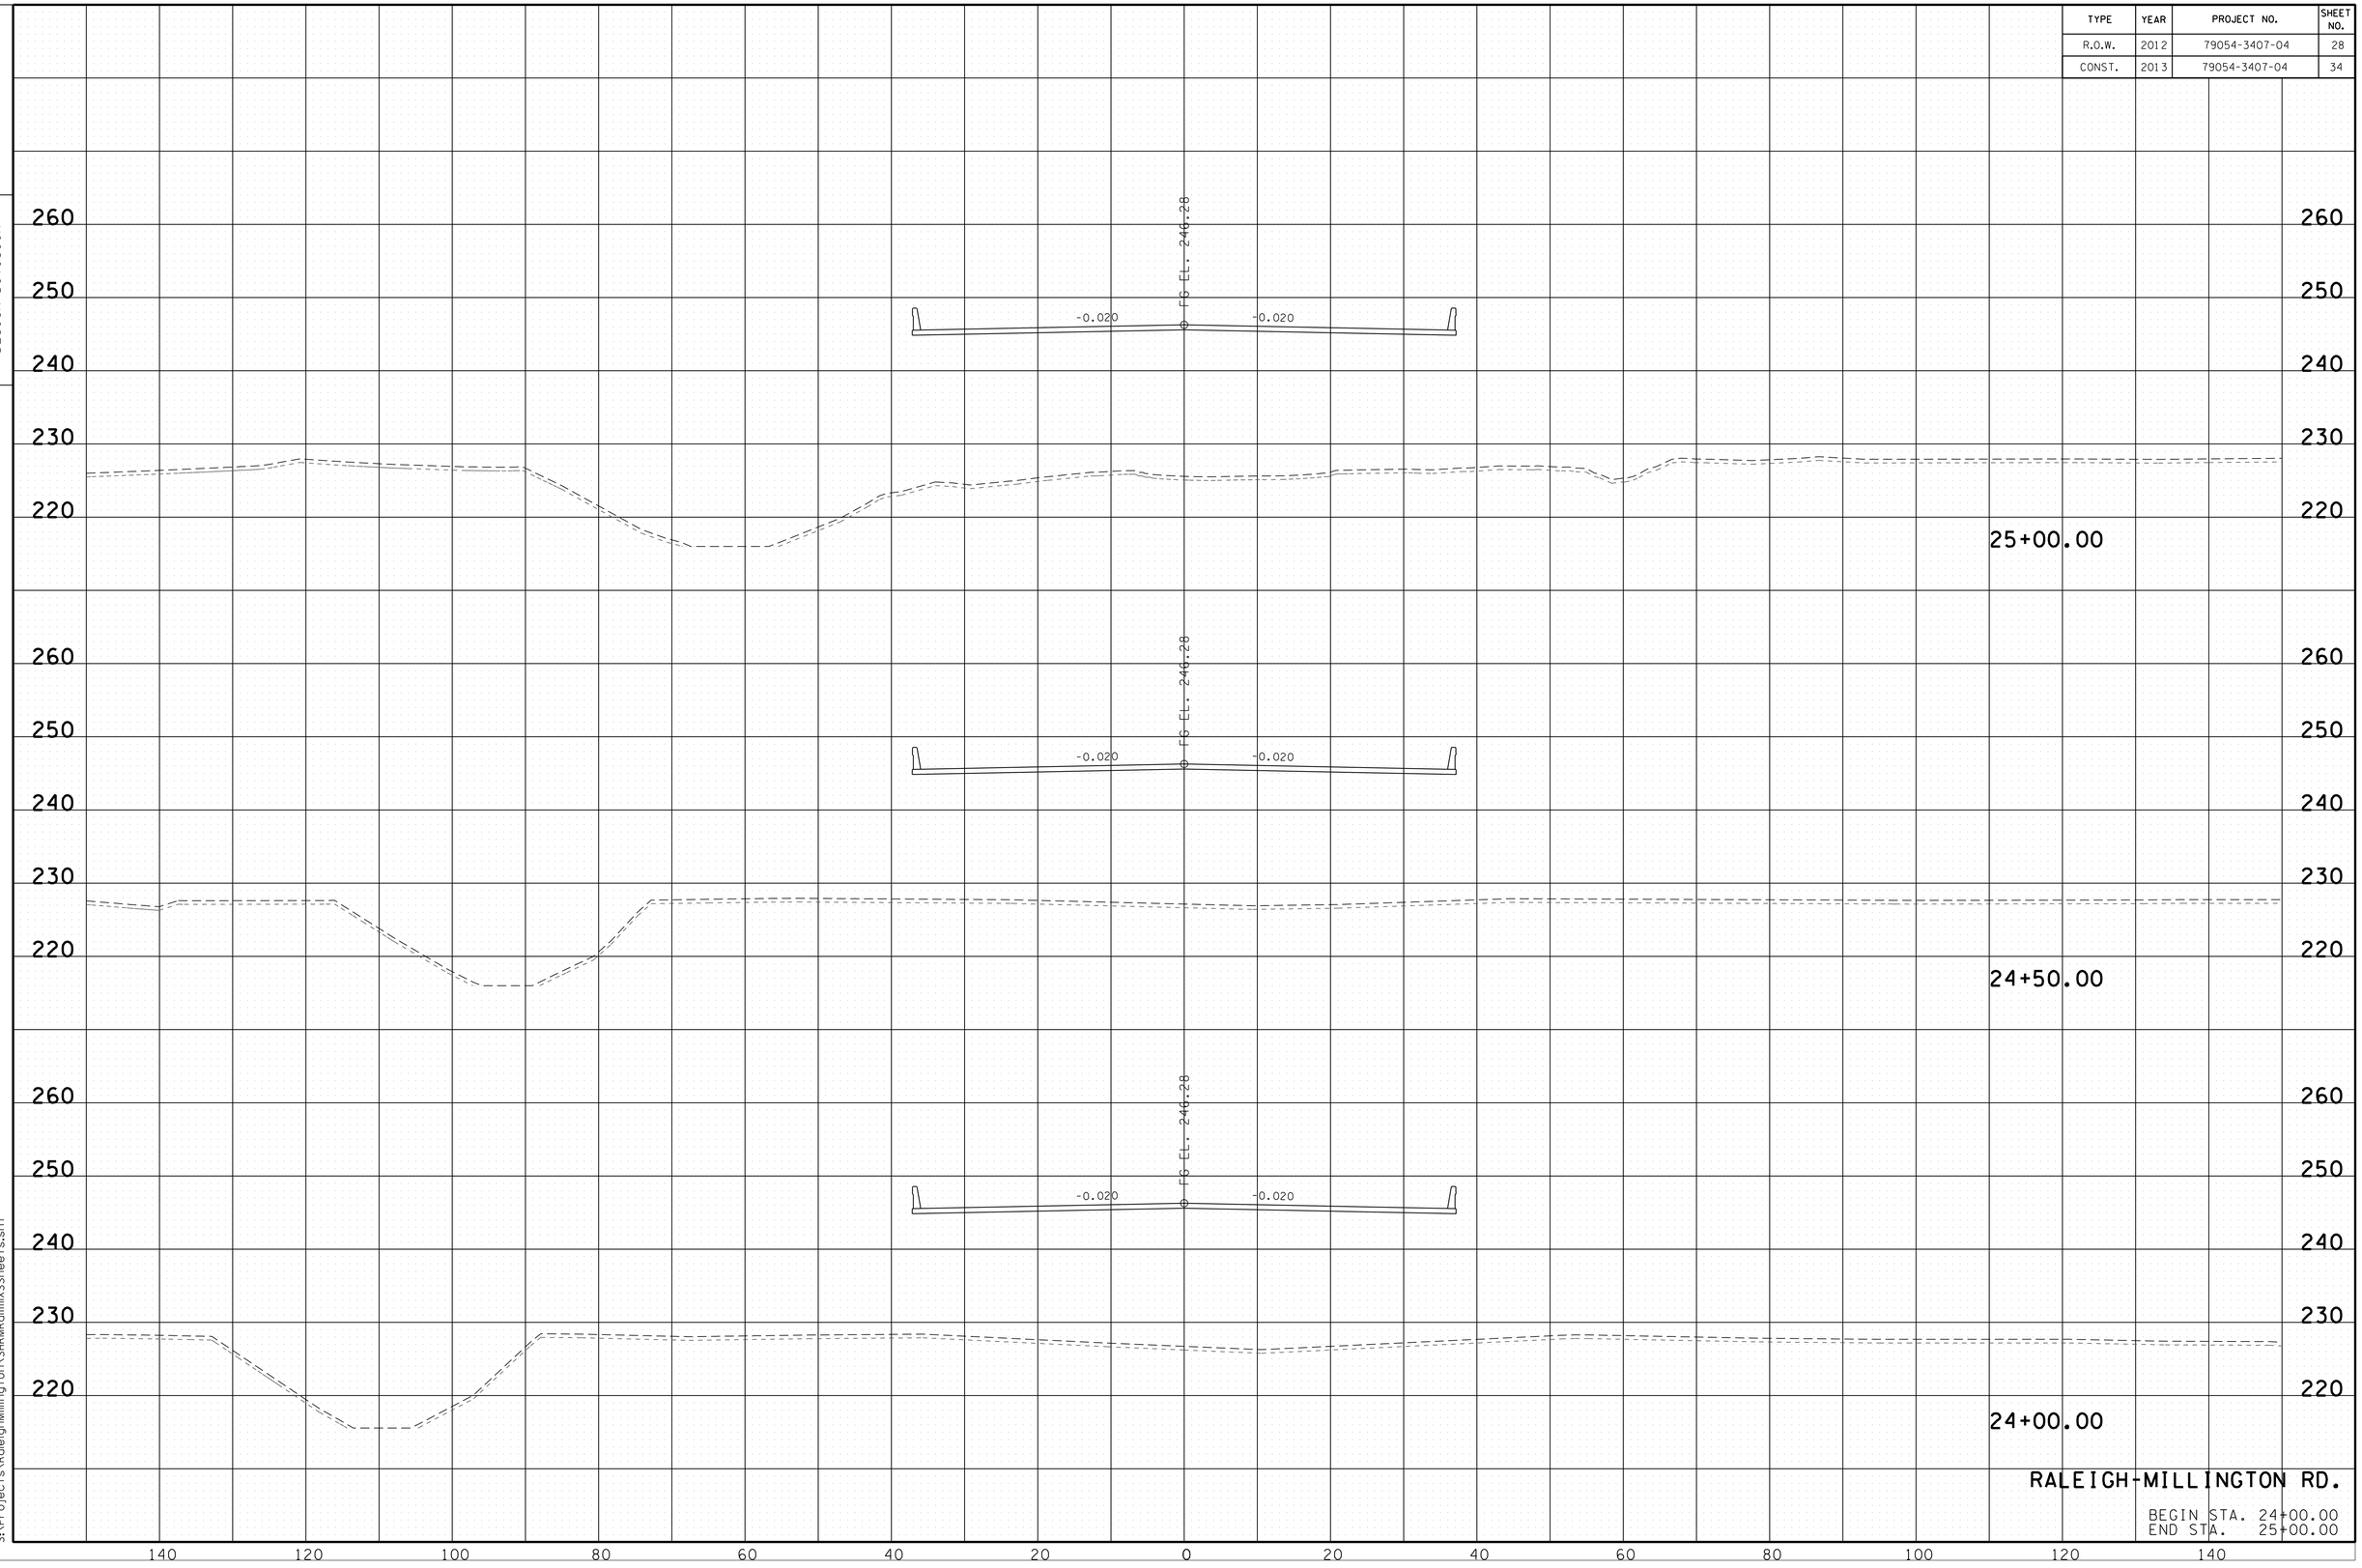

RALEIGH-MILLINGTON RD.

BEGIN STA. 24+00.00
END STA. 25+00.00

1/15/2013 1:41:05 PM
S:\Projects\RaleighMillington\SHRMRamilxSSheets.sht

TYPE	YEAR	PROJECT NO.	SHEET NO.
R.O.W.	2012	79054-3407-04	29
CONST.	2013	79054-3407-04	35

FILE NO.

TENNESSEE D.O.T.
DESIGN DIVISION

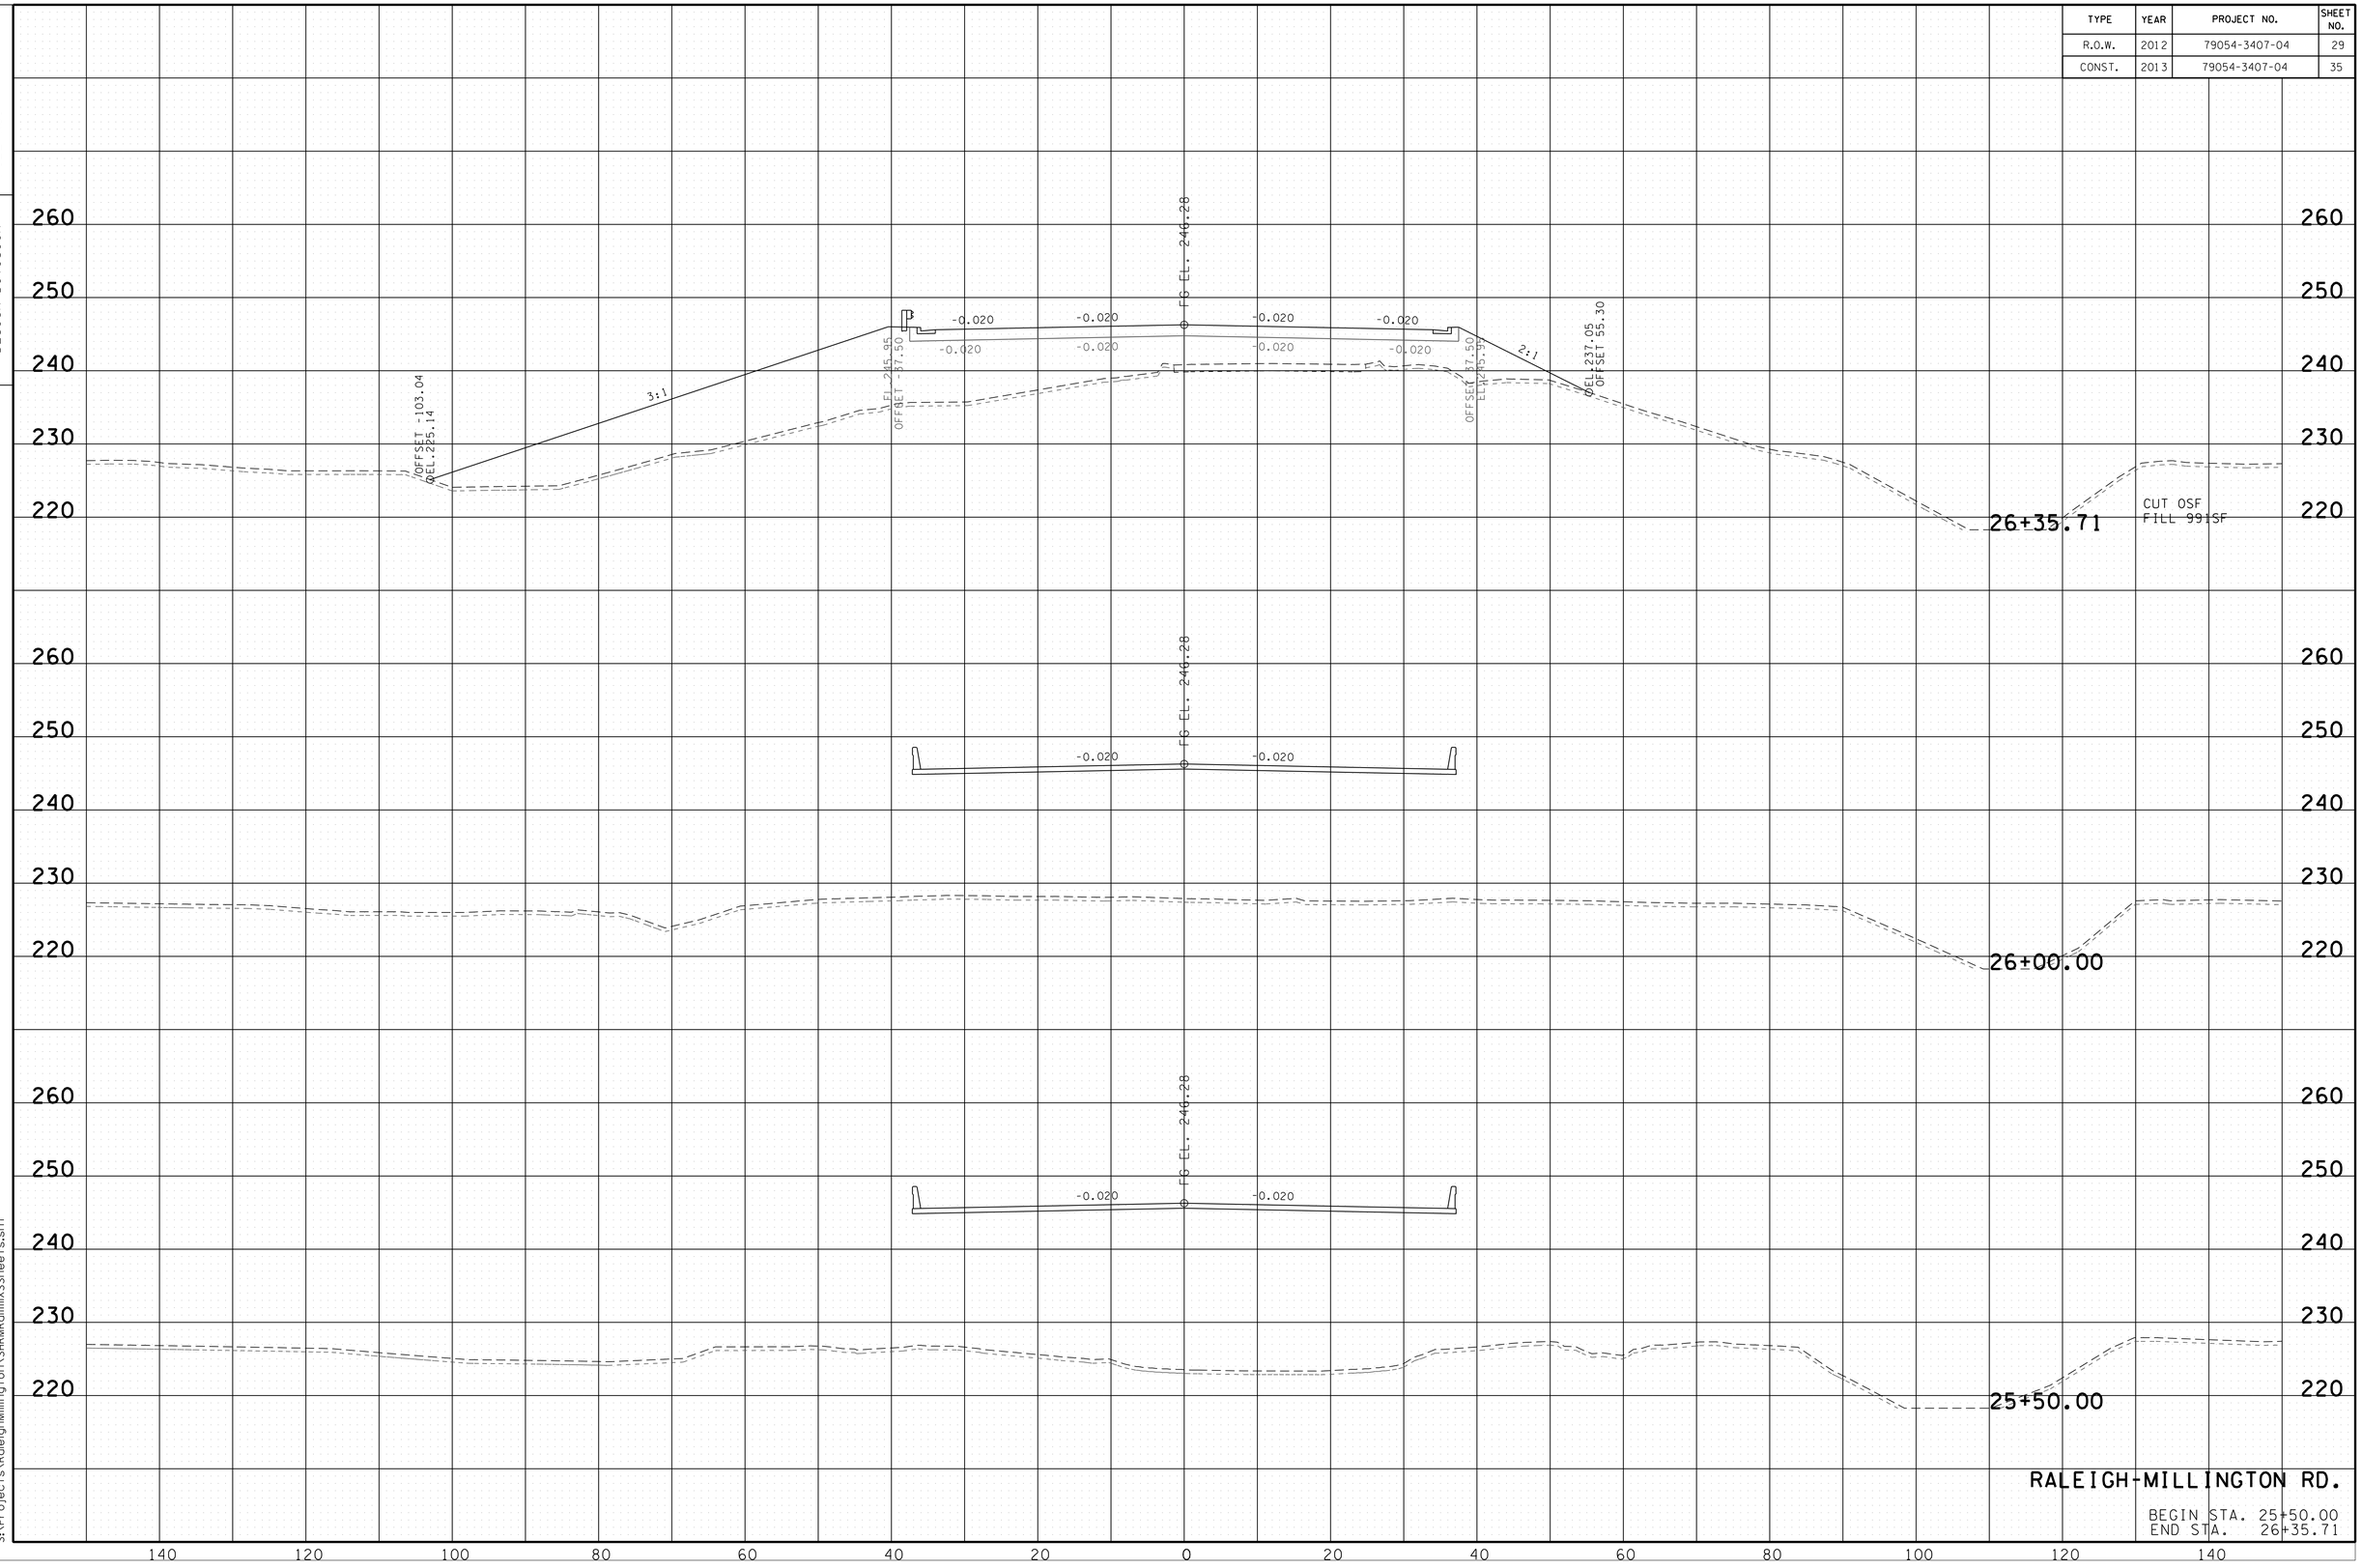

RALEIGH-MILLINGTON RD.

BEGIN STA. 25+50.00
END STA. 26+35.71

1/15/2013 1:41:59 PM
S:\Projects\RaleighMillington\SHRMRamilxSSheets.sht

TYPE	YEAR	PROJECT NO.	SHEET NO.
R.O.W.	2012	79054-3407-04	30
CONST.	2013	79054-3407-04	36

FILE NO.

TENNESSEE D.O.T.
DESIGN DIVISION

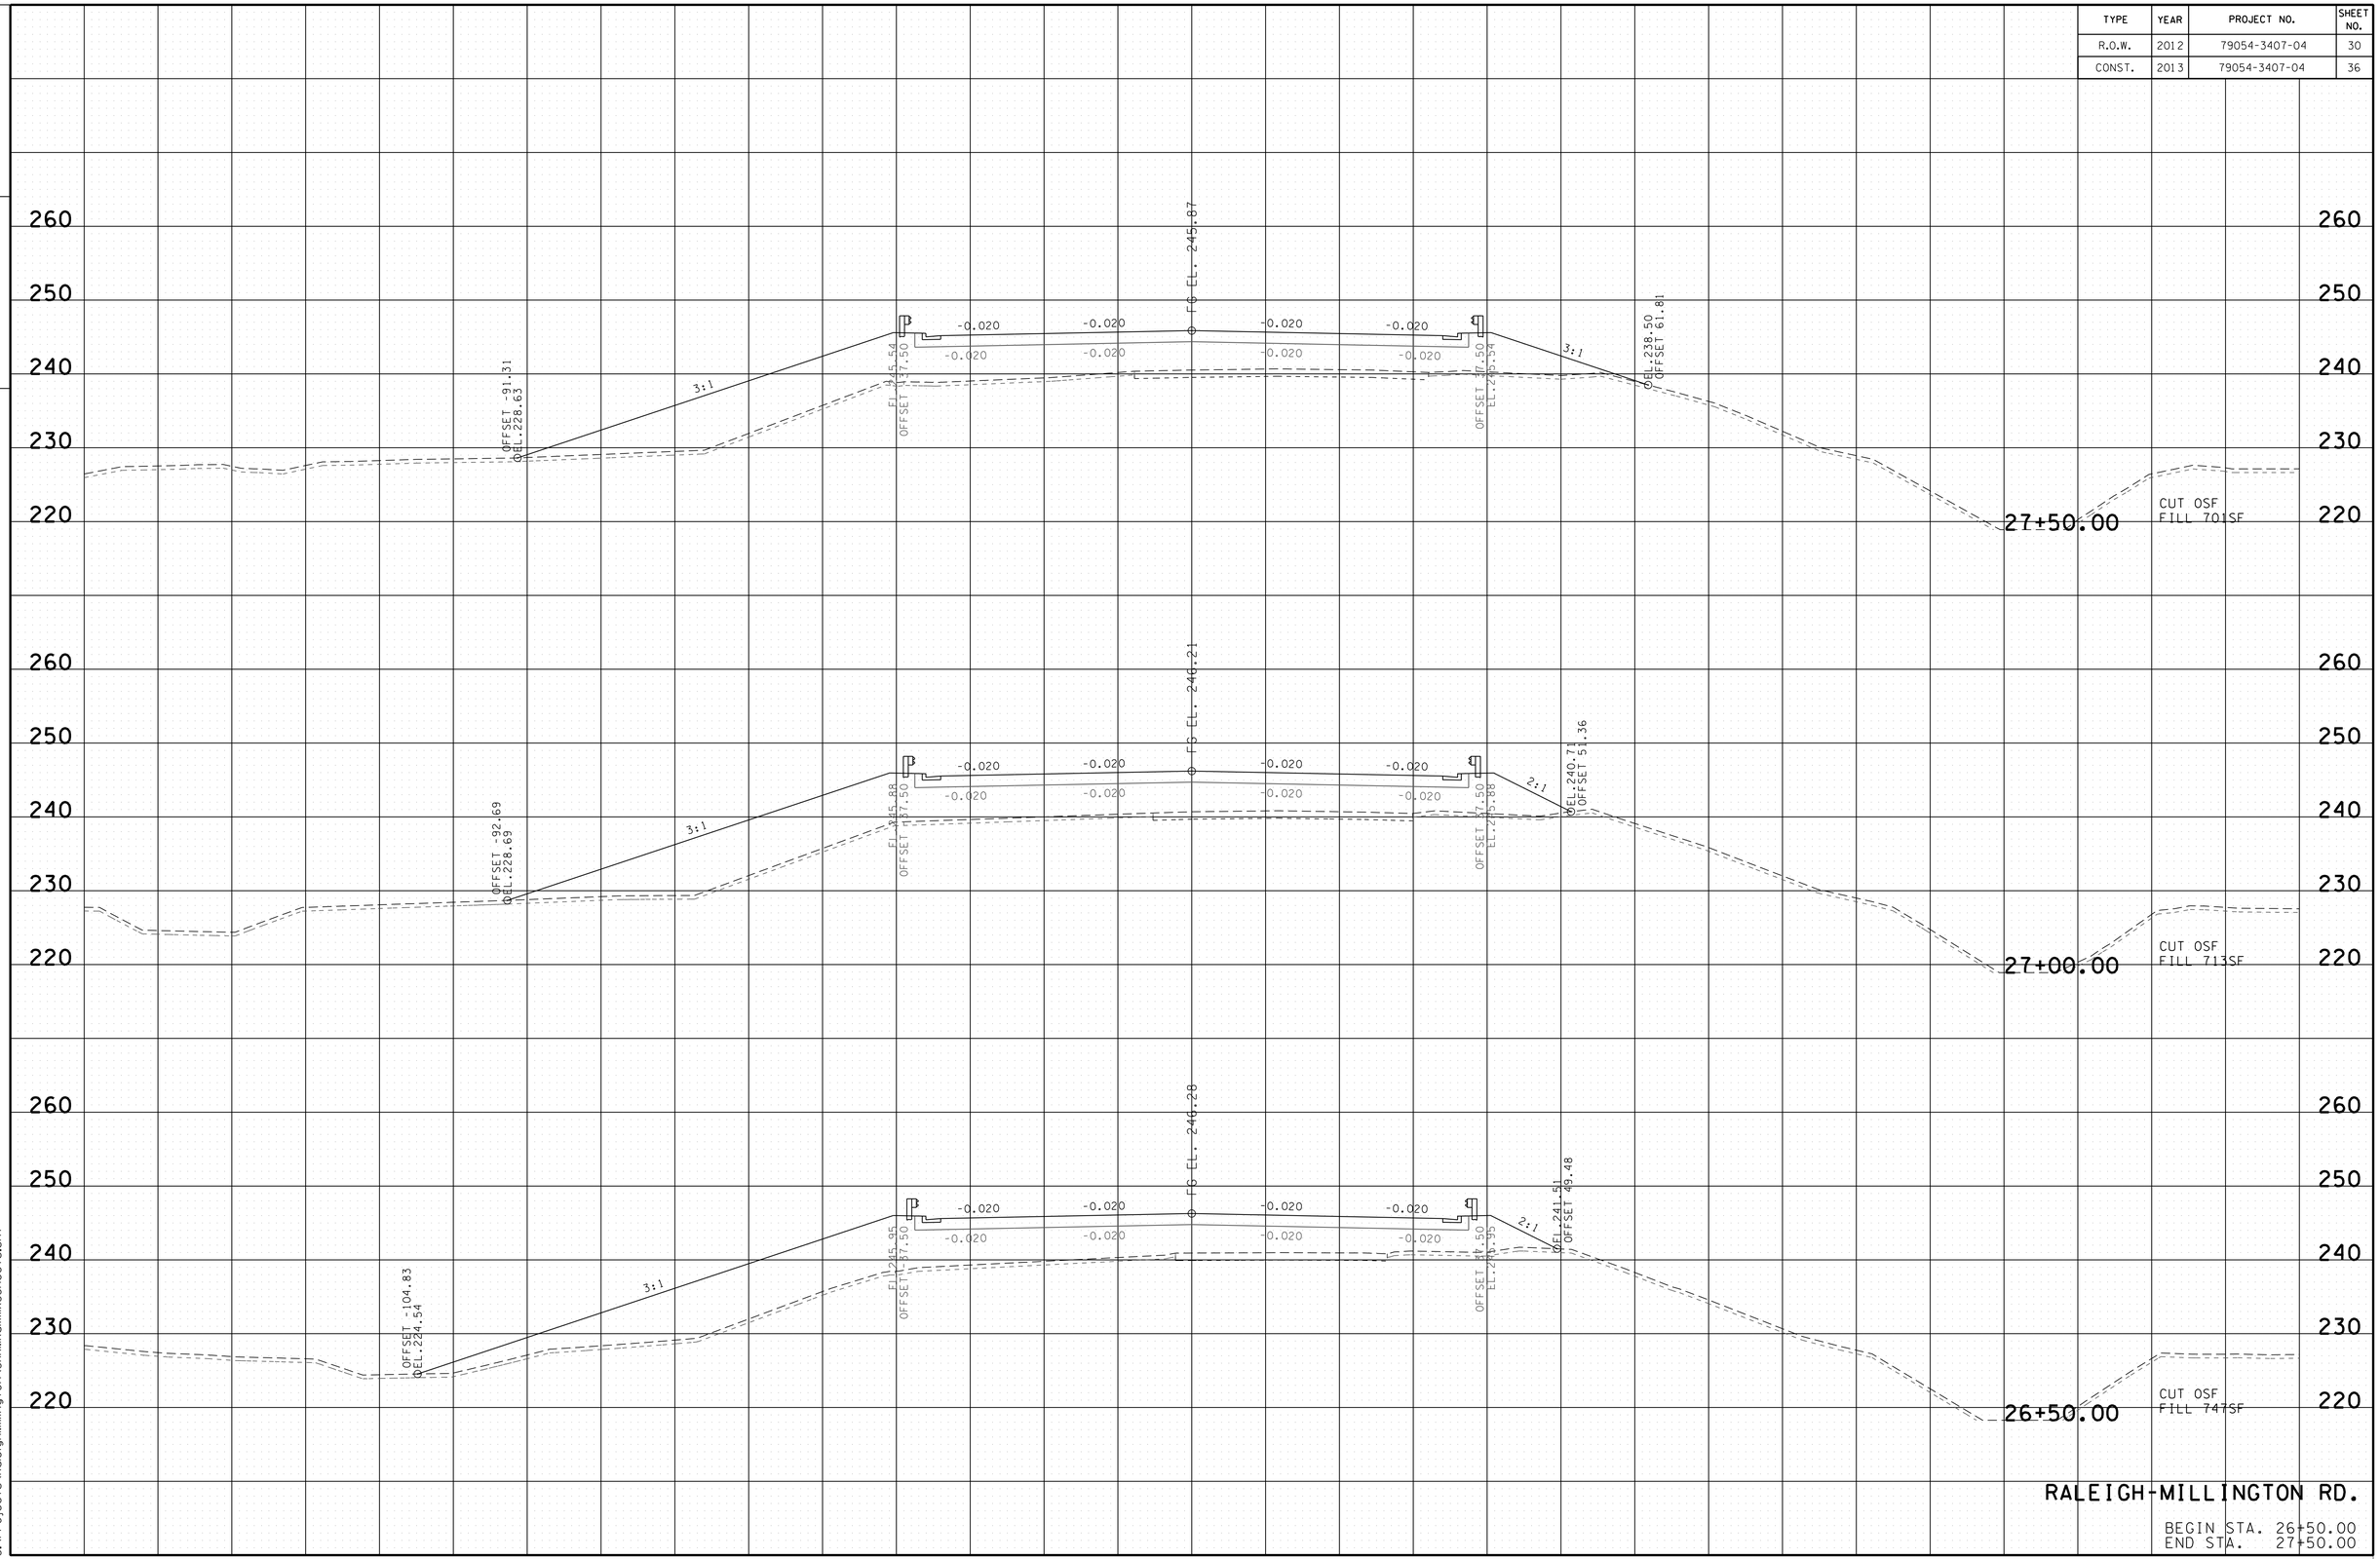

RALEIGH-MILLINGTON RD.

BEGIN STA. 26+50.00
END STA. 27+50.00

1/15/2013 1:46:41PM
S:\Projects\RaleighMillington\SHRMRamllXSSheets.sht

TYPE	YEAR	PROJECT NO.	SHEET NO.
R.O.W.	2012	79054-3407-04	31
CONST.	2013	79054-3407-04	37

FILE NO.

TENNESSEE D.O.T.
DESIGN DIVISION

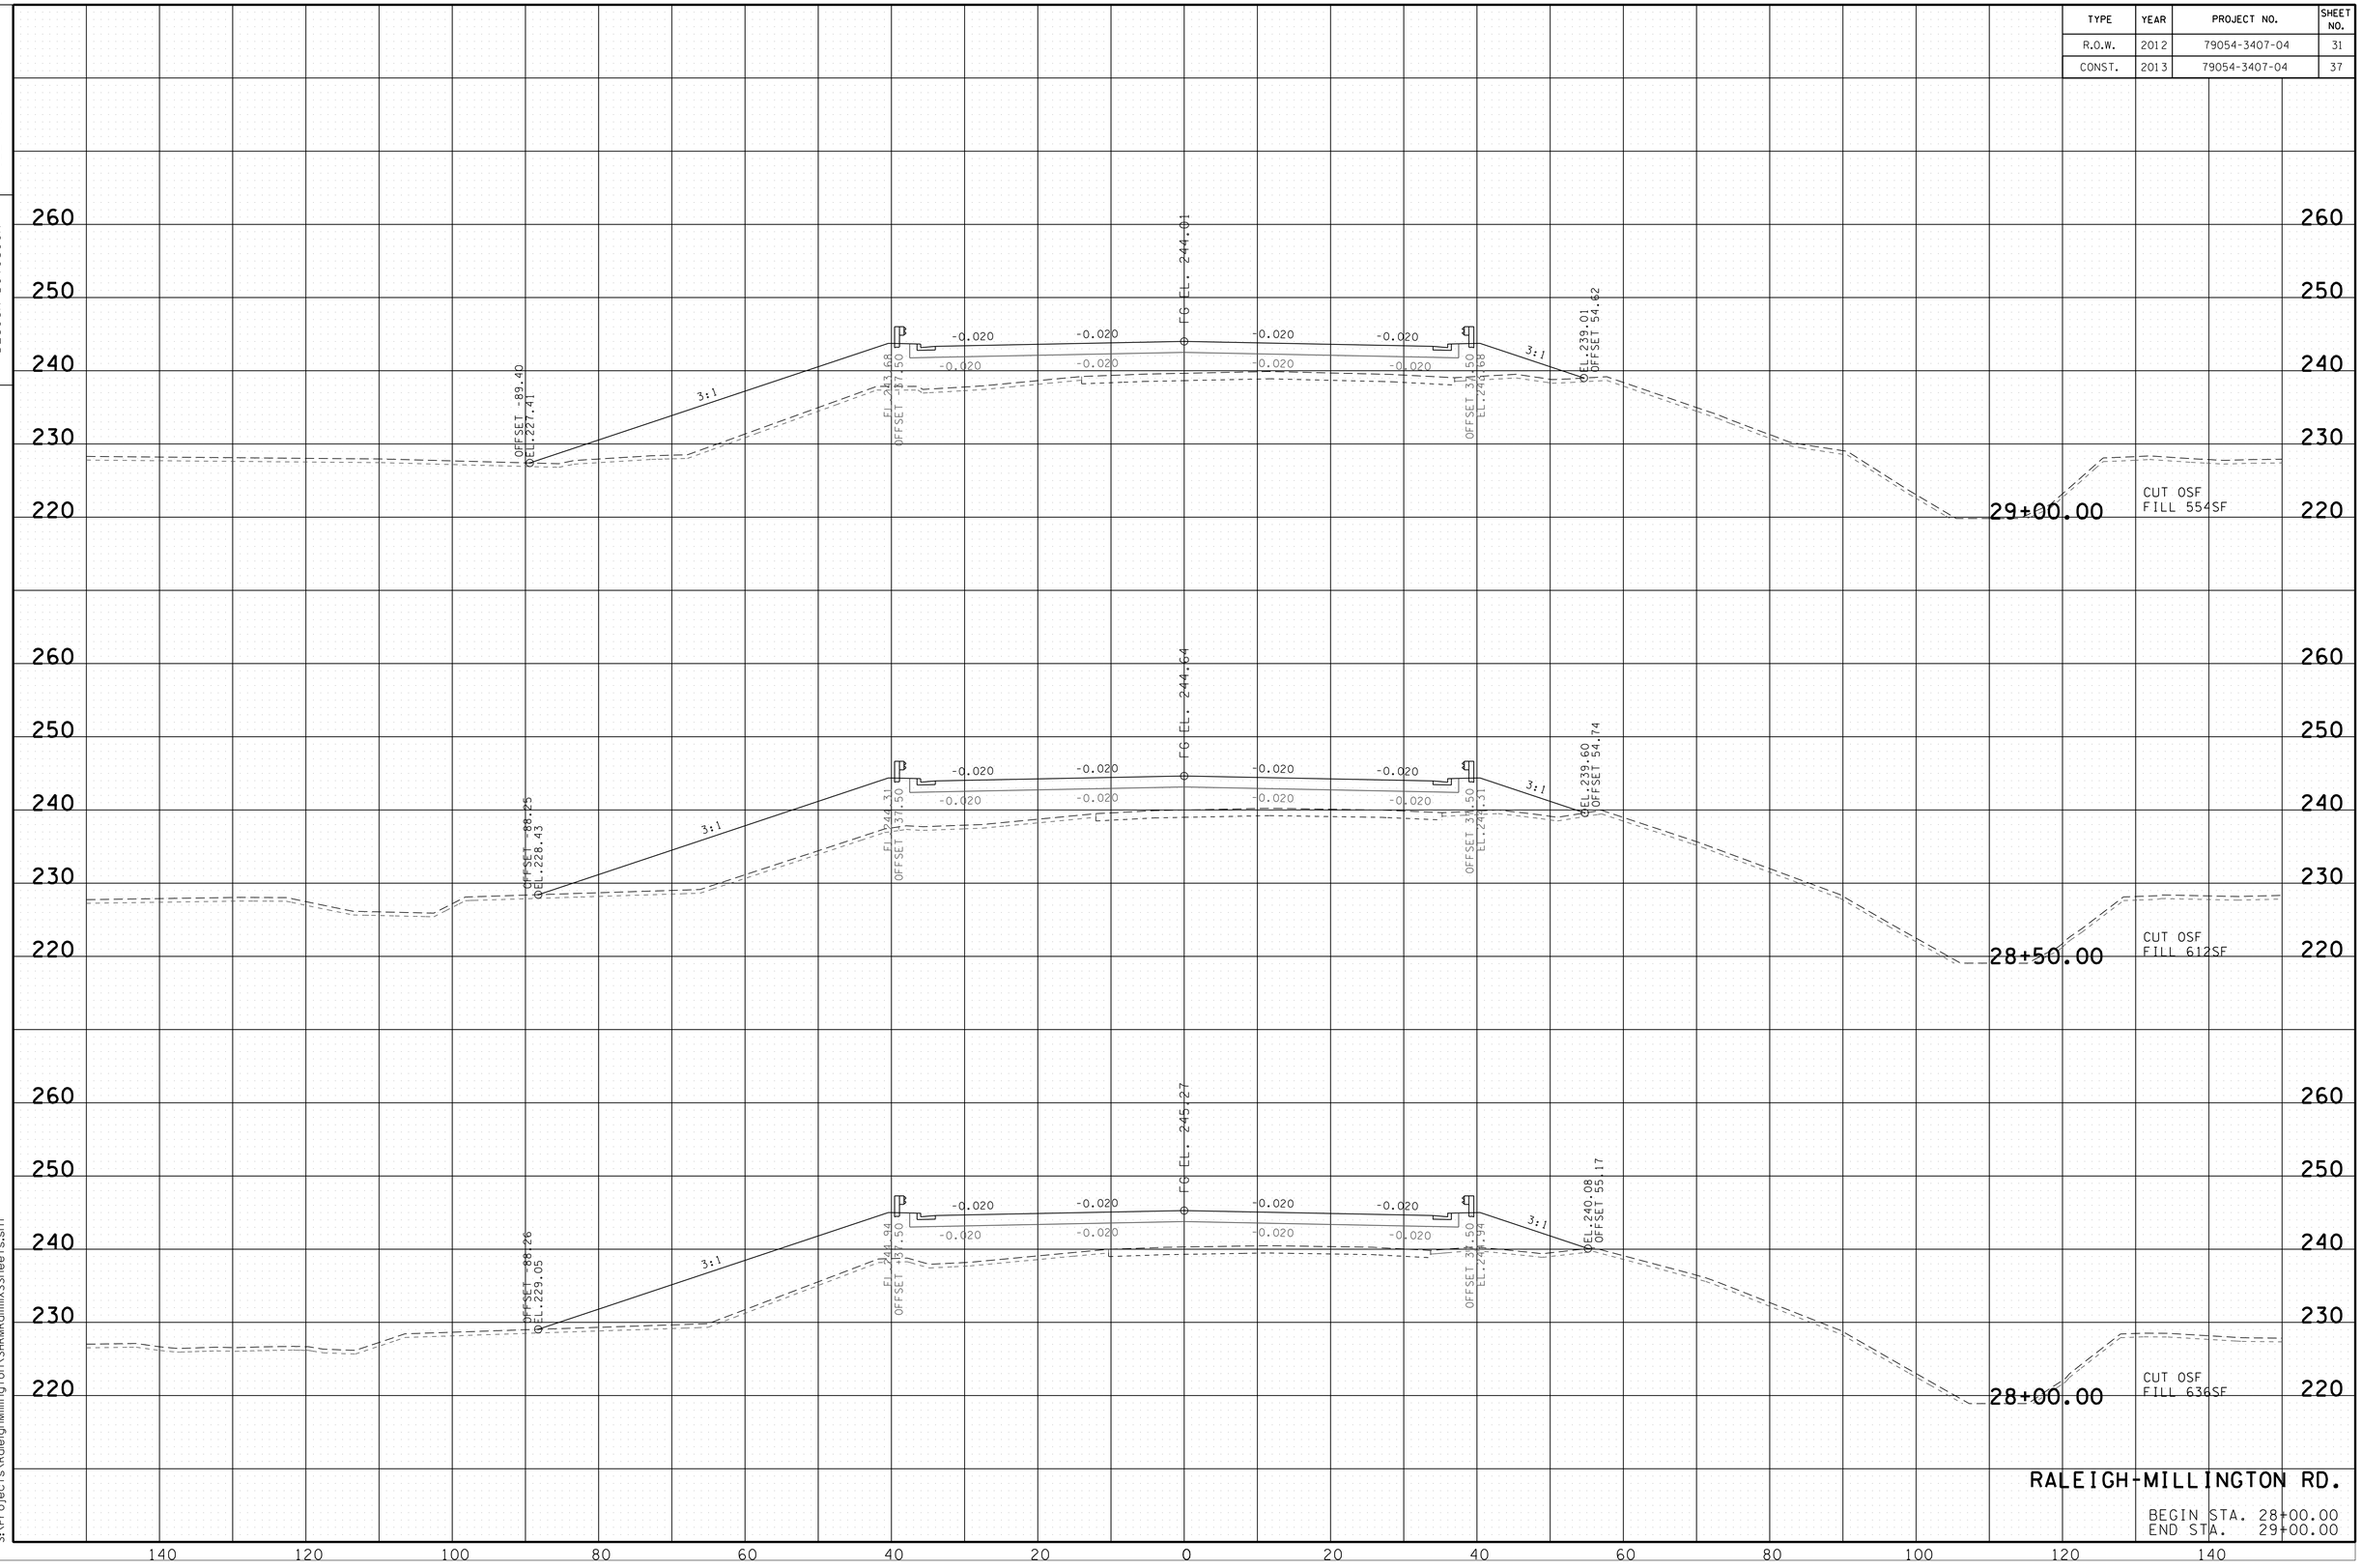

RALEIGH-MILLINGTON RD.

BEGIN STA. 28+00.00
END STA. 29+00.00

1/15/2013 1:43:13 PM
S:\Projects\RaleighMillington\SHRMRamilxSSheets.sht

TYPE	YEAR	PROJECT NO.	SHEET NO.
R.O.W.	2012	79054-3407-04	32
CONST.	2013	79054-3407-04	38

FILE NO.

TENNESSEE D.O.T.
DESIGN DIVISION

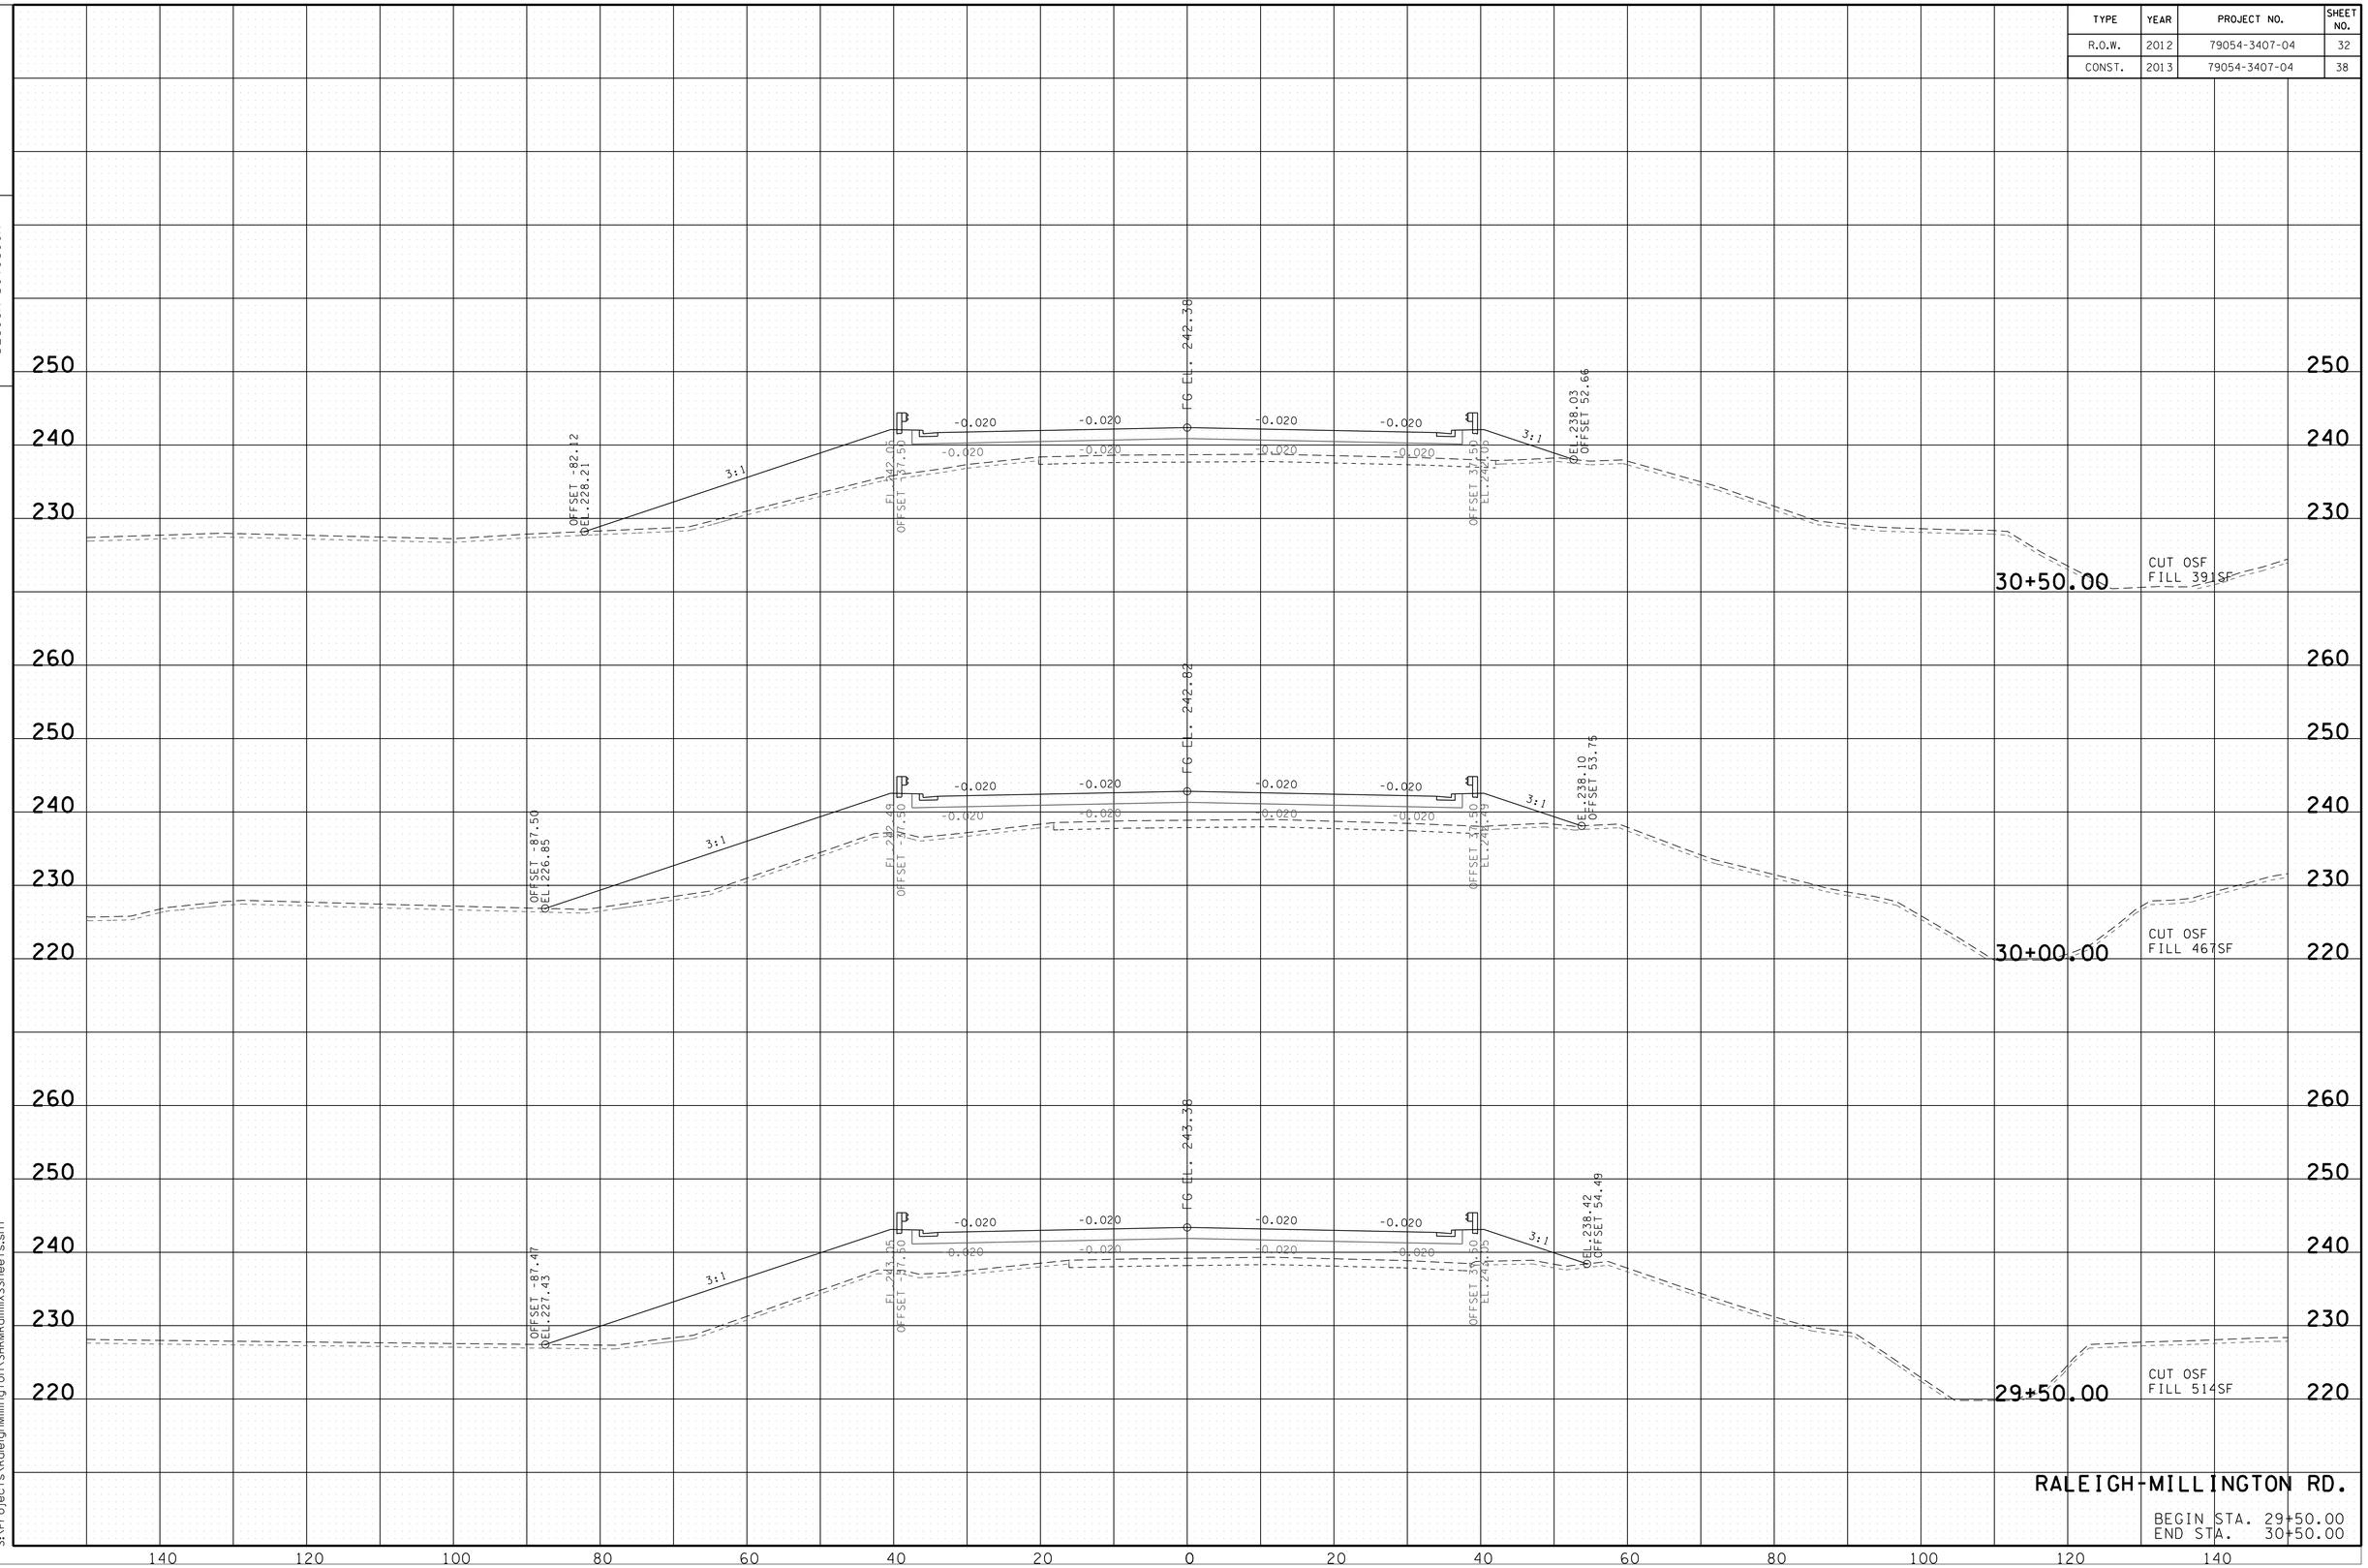

RALEIGH-MILLINGTON RD.

BEGIN STA. 29+50.00
END STA. 30+50.00

1/15/2013 1:47:51 PM
S:\Projects\RaleighMillington\SHRMRamillXSSheets.sht

TYPE	YEAR	PROJECT NO.	SHEET NO.
R.O.W.	2012	79054-3407-04	33
CONST.	2013	79054-3407-04	39

TENNESSEE D.O.T.
DESIGN DIVISION

FILE NO.

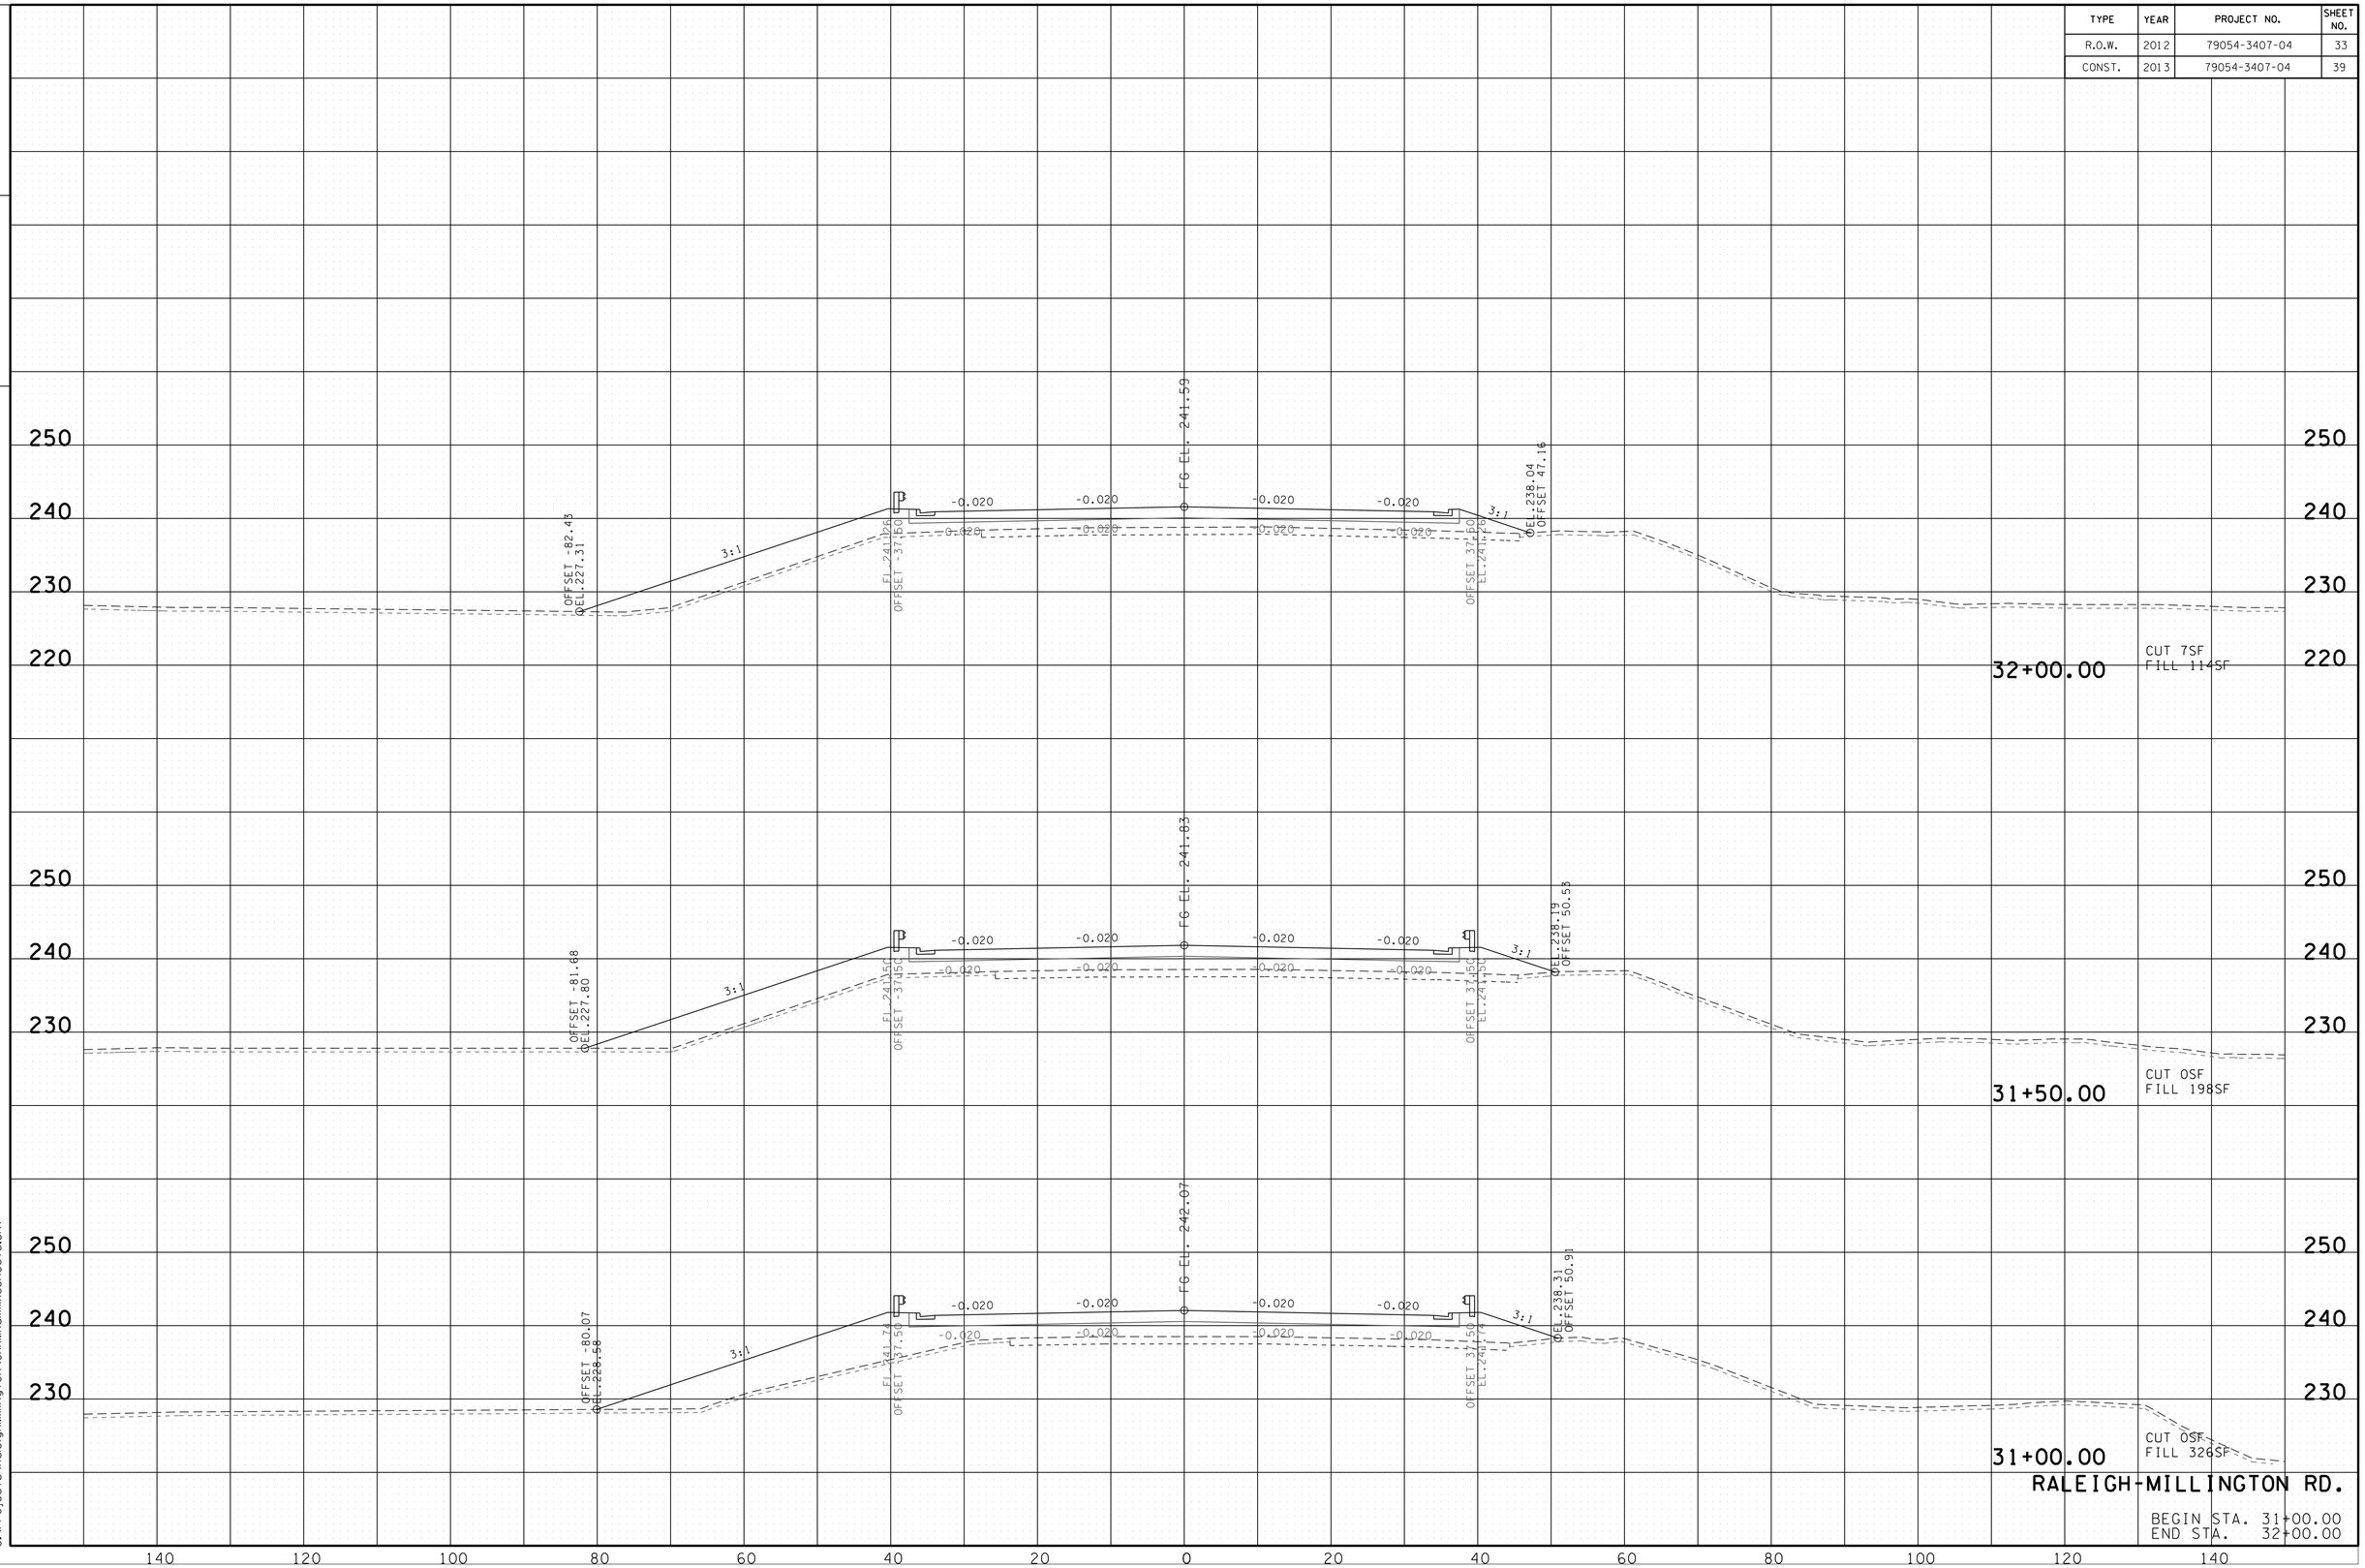

RALEIGH-MILLINGTON RD.

BEGIN STA. 31+00.00
END STA. 32+00.00

1/15/2013 1:48:45 PM
S:\Projects\RaleighMillington\SHRMRamillXSSheets.sht

TYPE	YEAR	PROJECT NO.	SHEET NO.
R.O.W.	2012	79054-3407-04	34
CONST.	2013	79054-3407-04	40

TENNESSEE D.O.T.
DESIGN DIVISION

FILE NO.

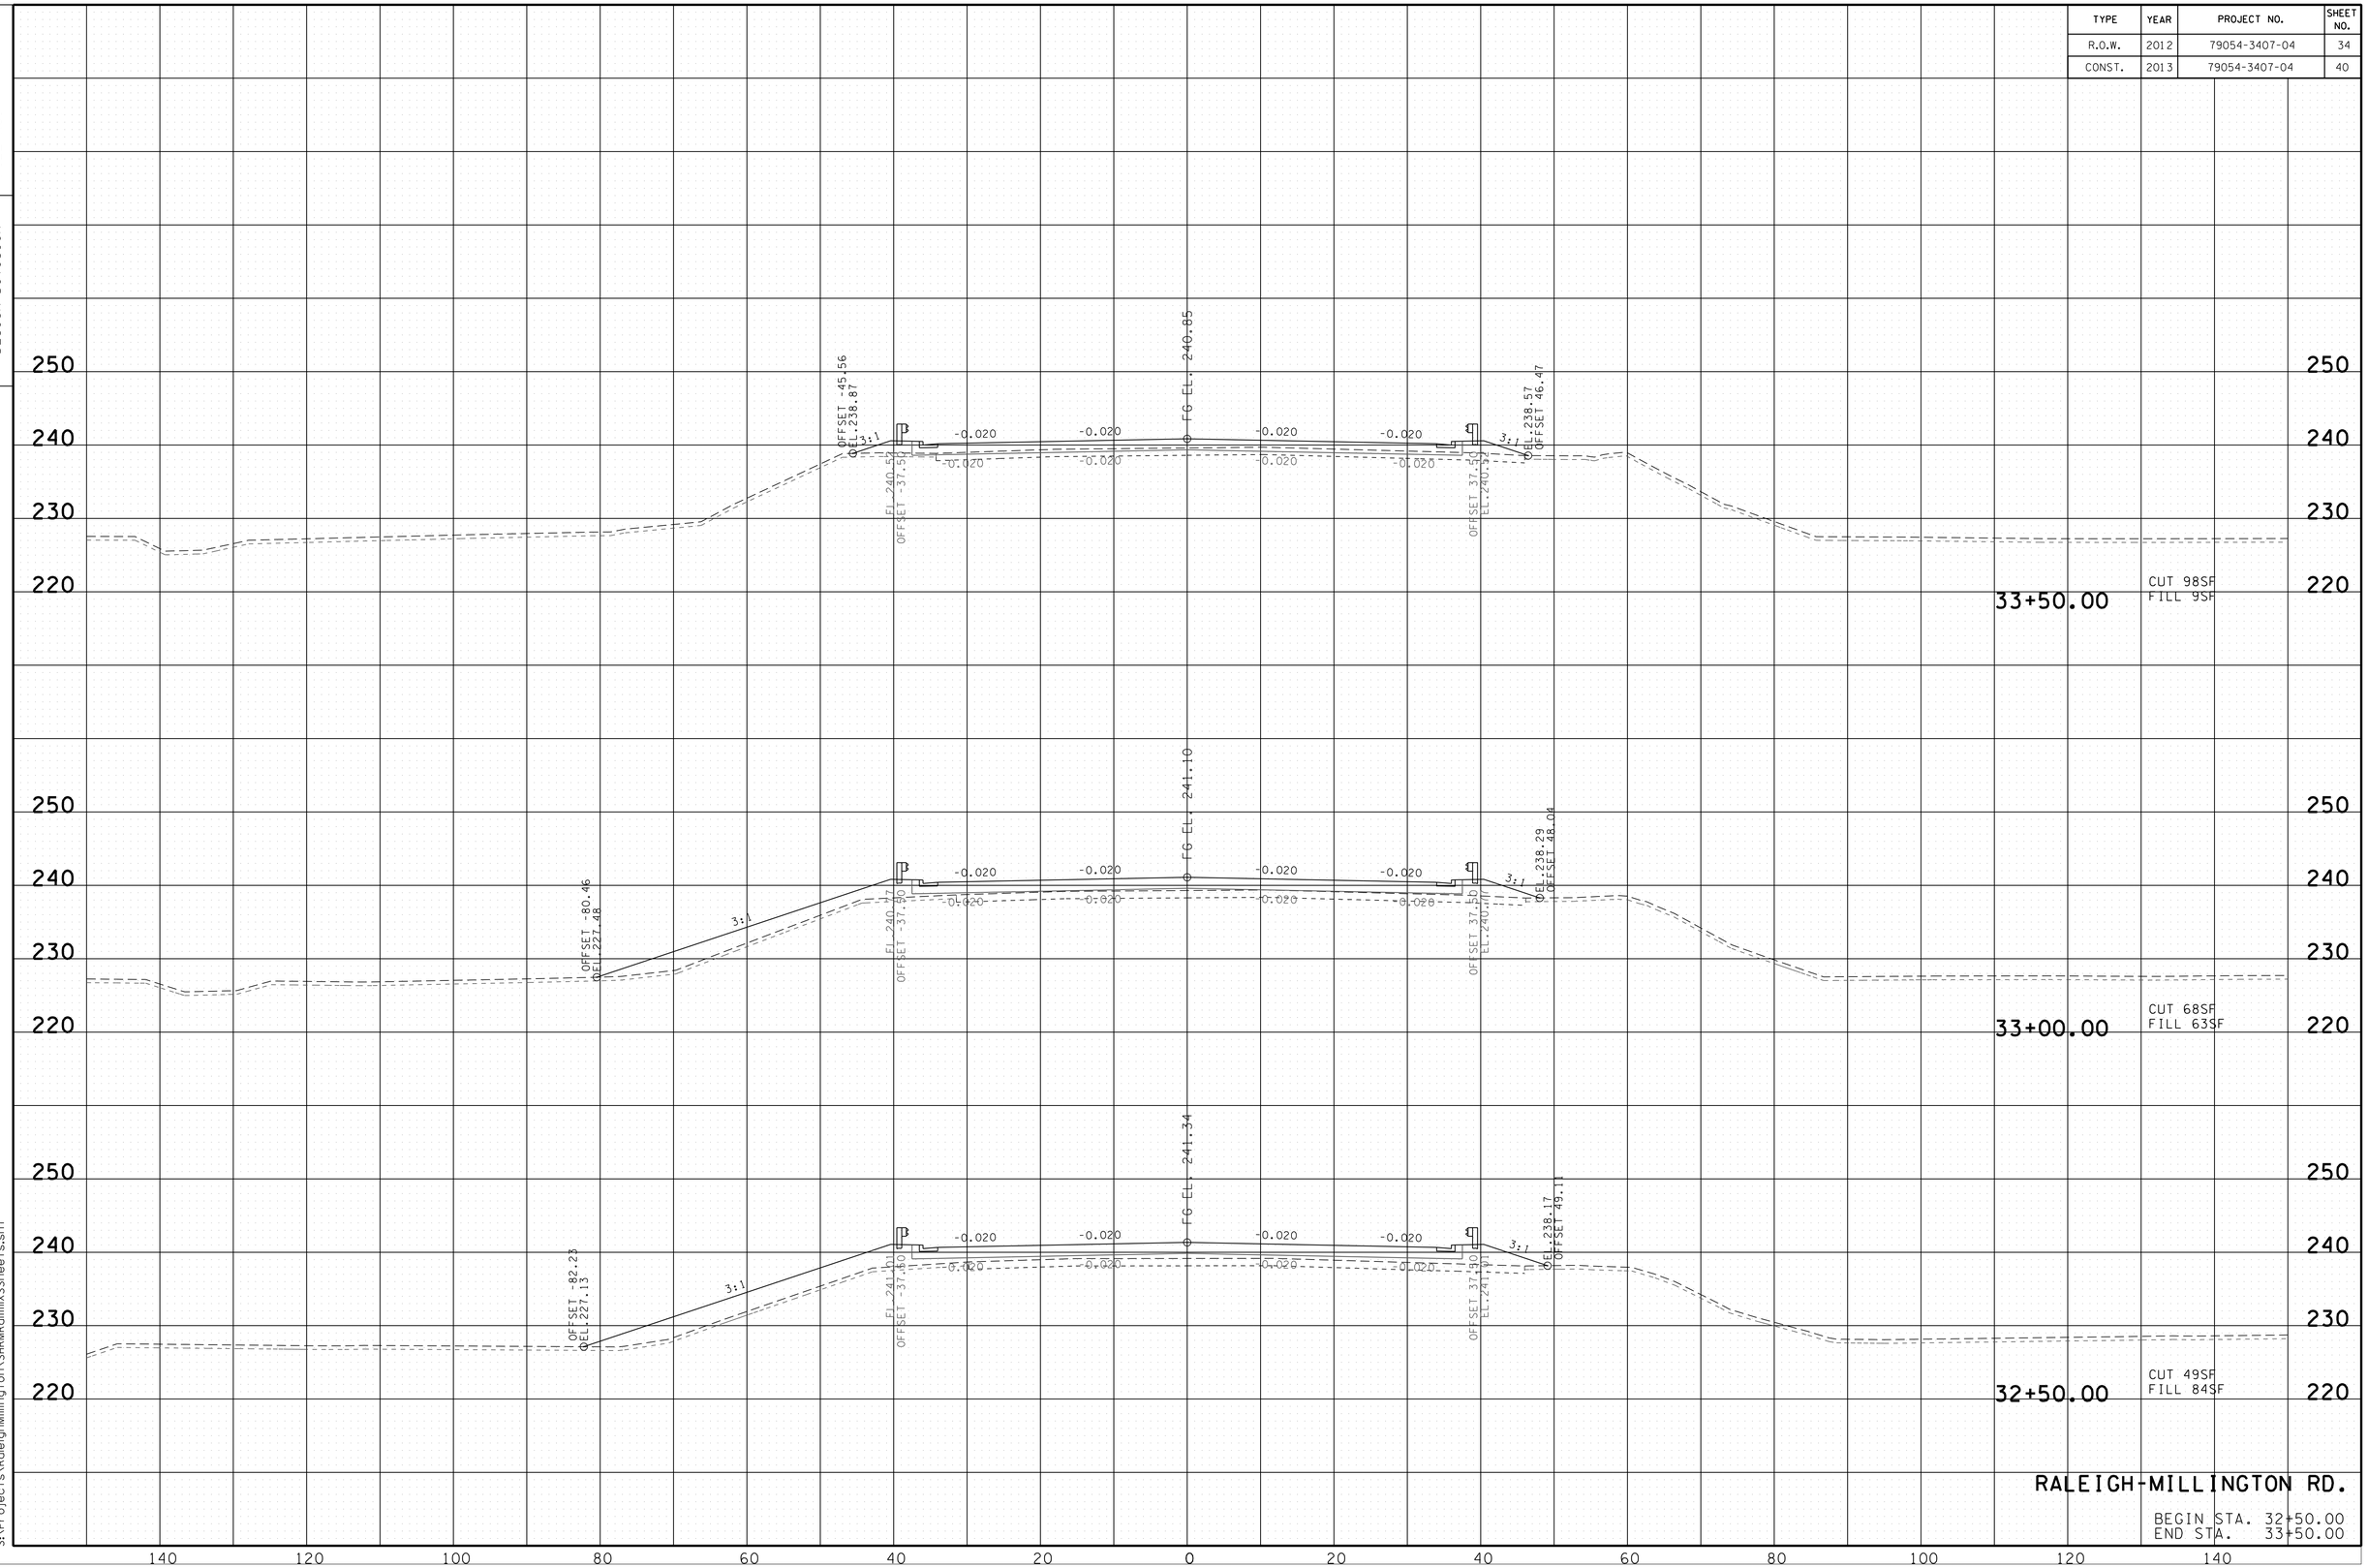

RALEIGH-MILLINGTON RD.

BEGIN STA. 32+50.00
END STA. 33+50.00

1/15/2013 2:02:18 PM
S:\Projects\RaleighMillington\SHRMRamillXSSheets.sht

TYPE	YEAR	PROJECT NO.	SHEET NO.
R.O.W.	2012	79054-3407-04	35
CONST.	2013	79054-3407-04	41

TENNESSEE D.O.T.
DESIGN DIVISION

FILE NO.

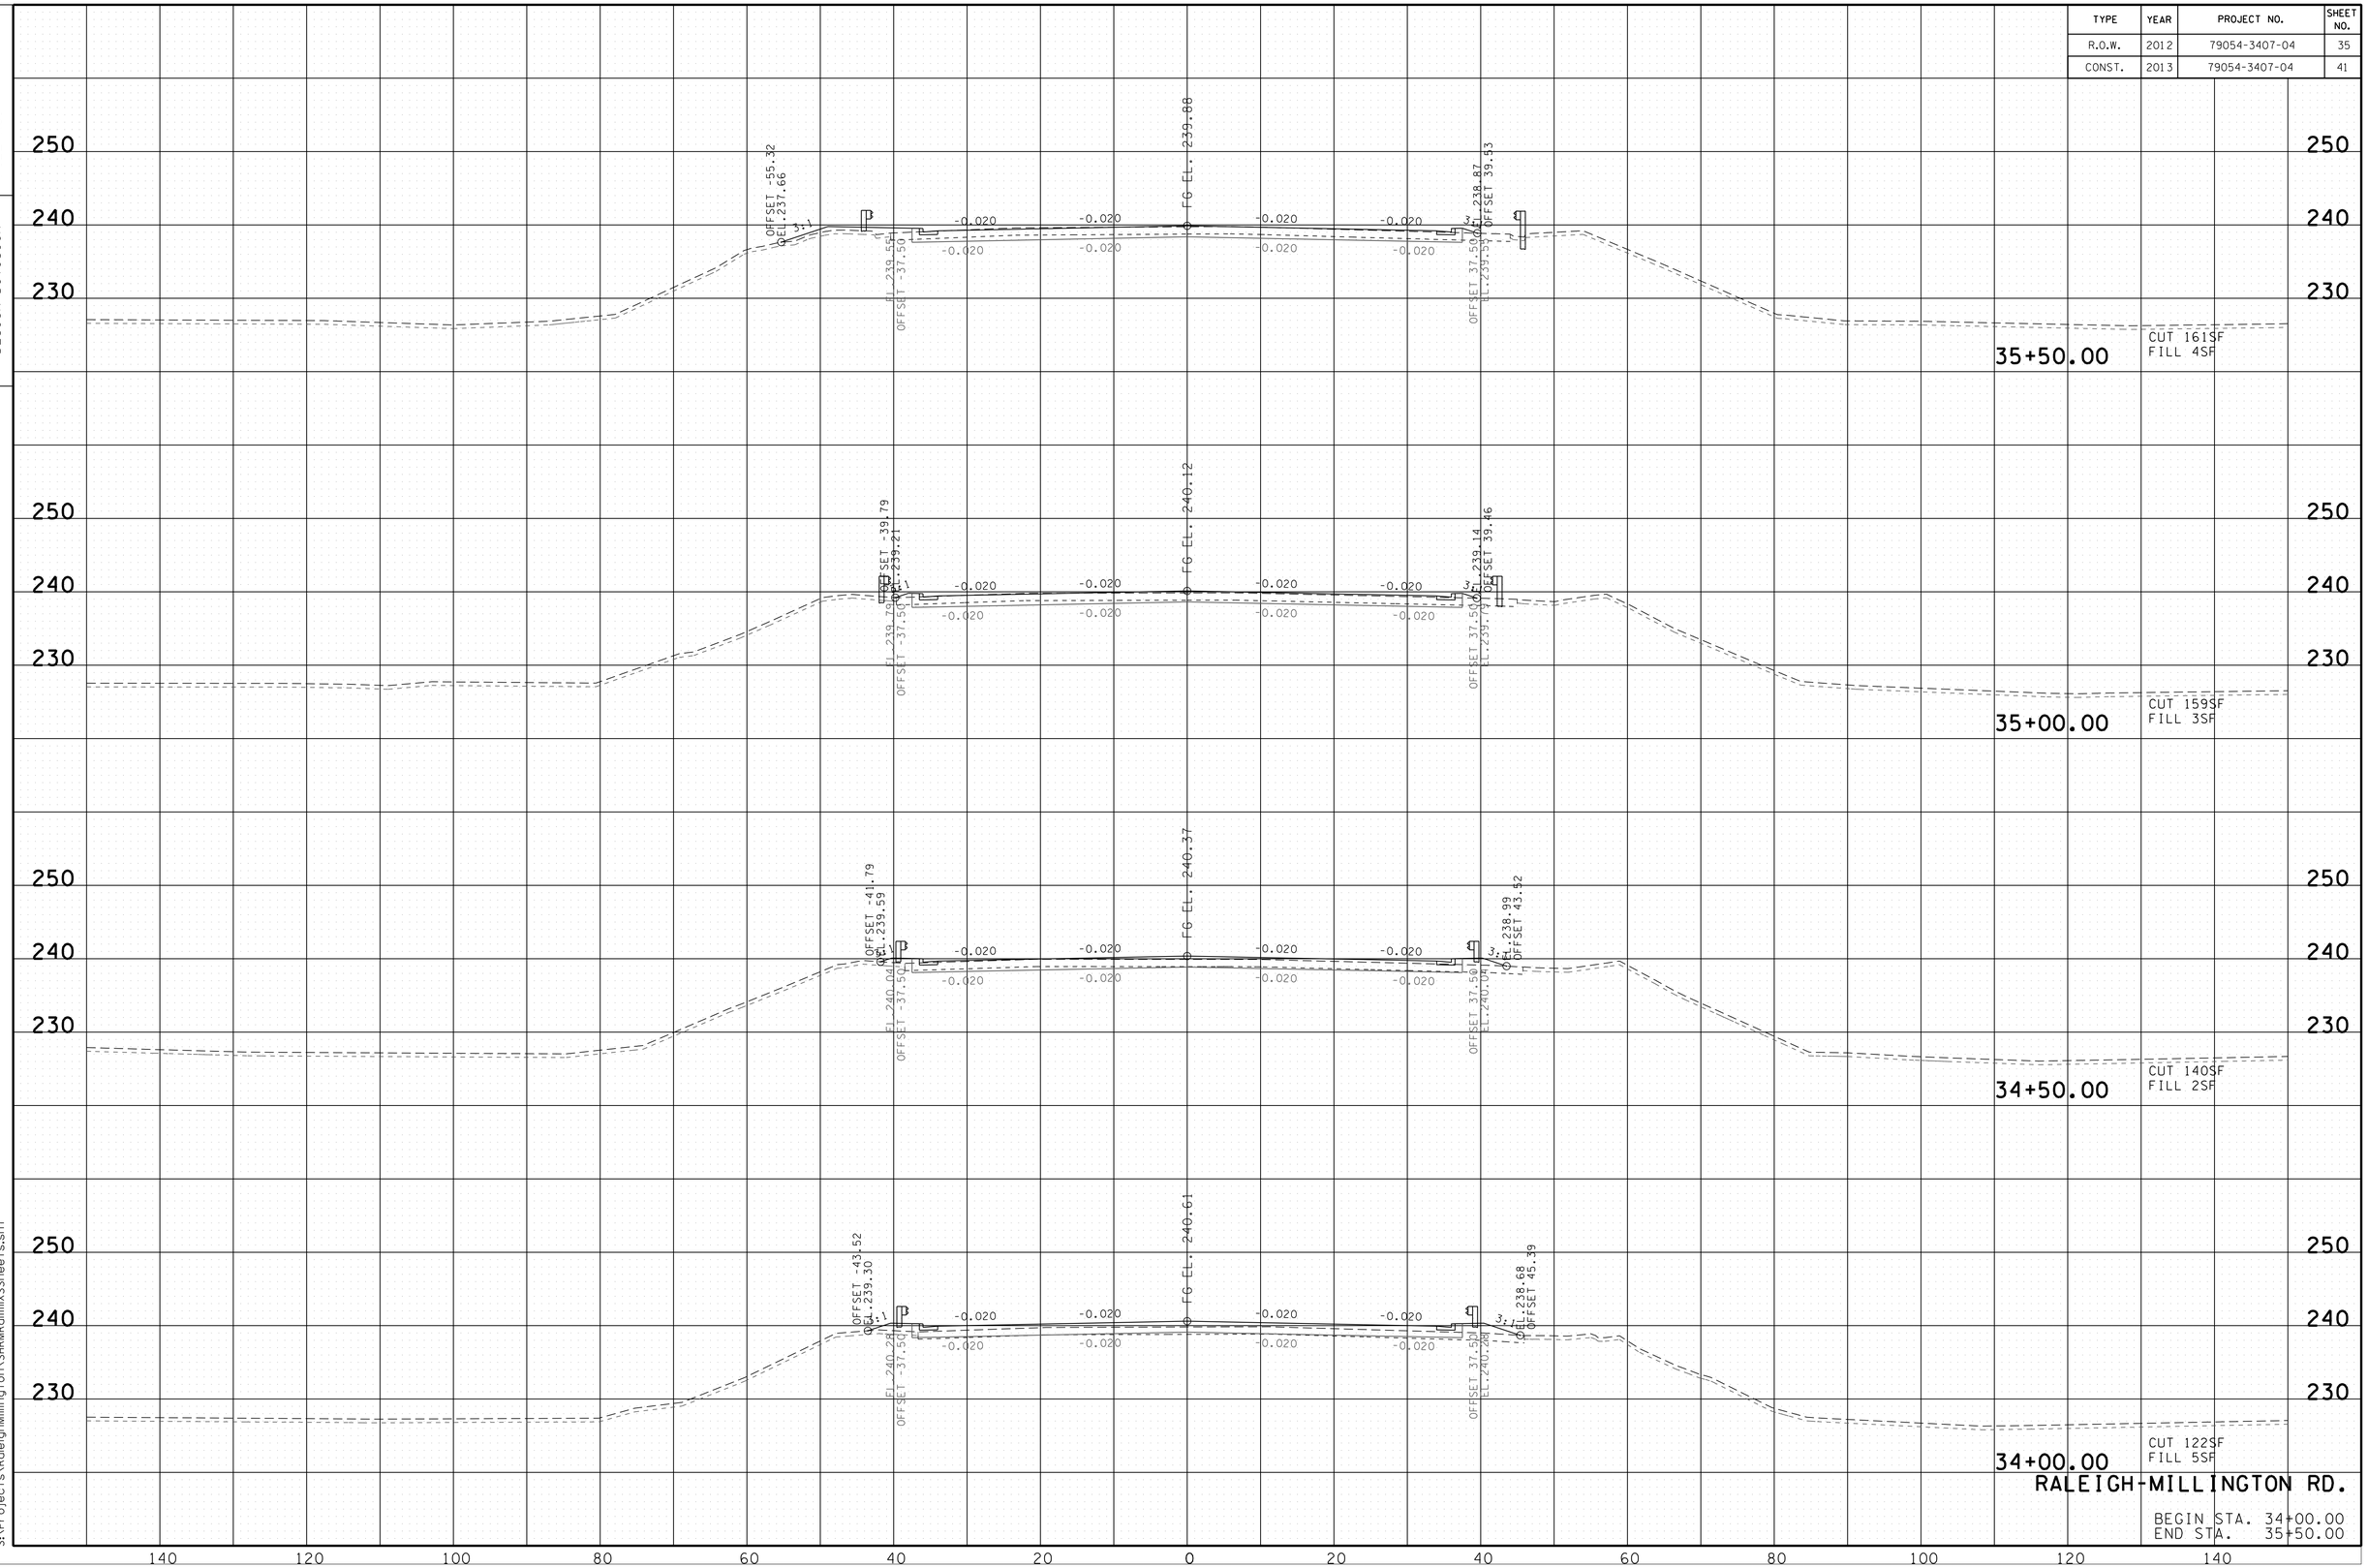

RALEIGH-MILLINGTON RD.

BEGIN STA. 34+00.00
END STA. 35+50.00

1/15/2013 2:03:04 PM
S:\Projects\RaleighMillington\SHRMRamillXSSheets.sht

TYPE	YEAR	PROJECT NO.	SHEET NO.
R.O.W.	2012	79054-3407-04	36
CONST.	2013	79054-3407-04	42

FILE NO.

TENNESSEE D.O.T.
DESIGN DIVISION

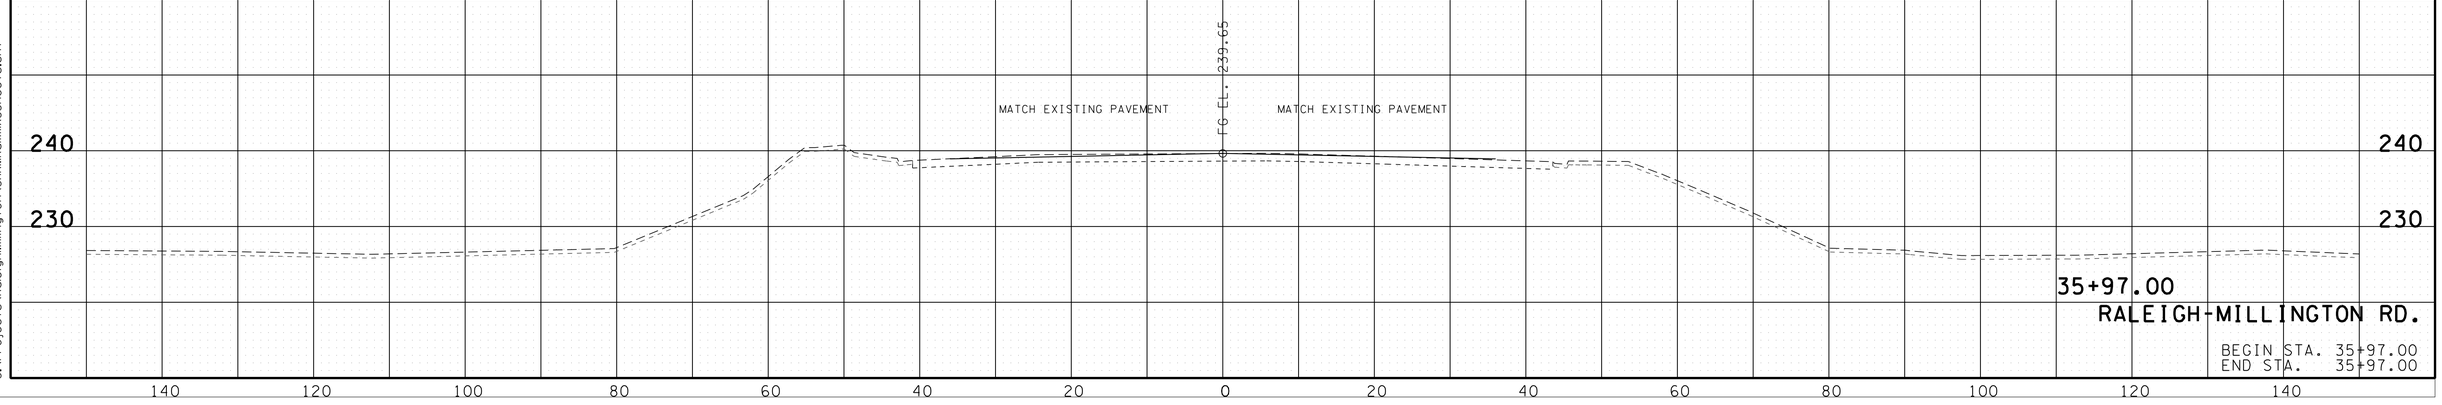

1/15/2013 2:17:02 PM
S:\Projects\RaleighMillington\SHRMRamillXSSheets.sht

TYPE	YEAR	PROJECT NO.	SHEET NO.
R.O.W.	2012	79054-3407-04	37
CONST.	2013	79054-3407-04	43

FILE NO.

TENNESSEE D.O.T.
DESIGN DIVISION

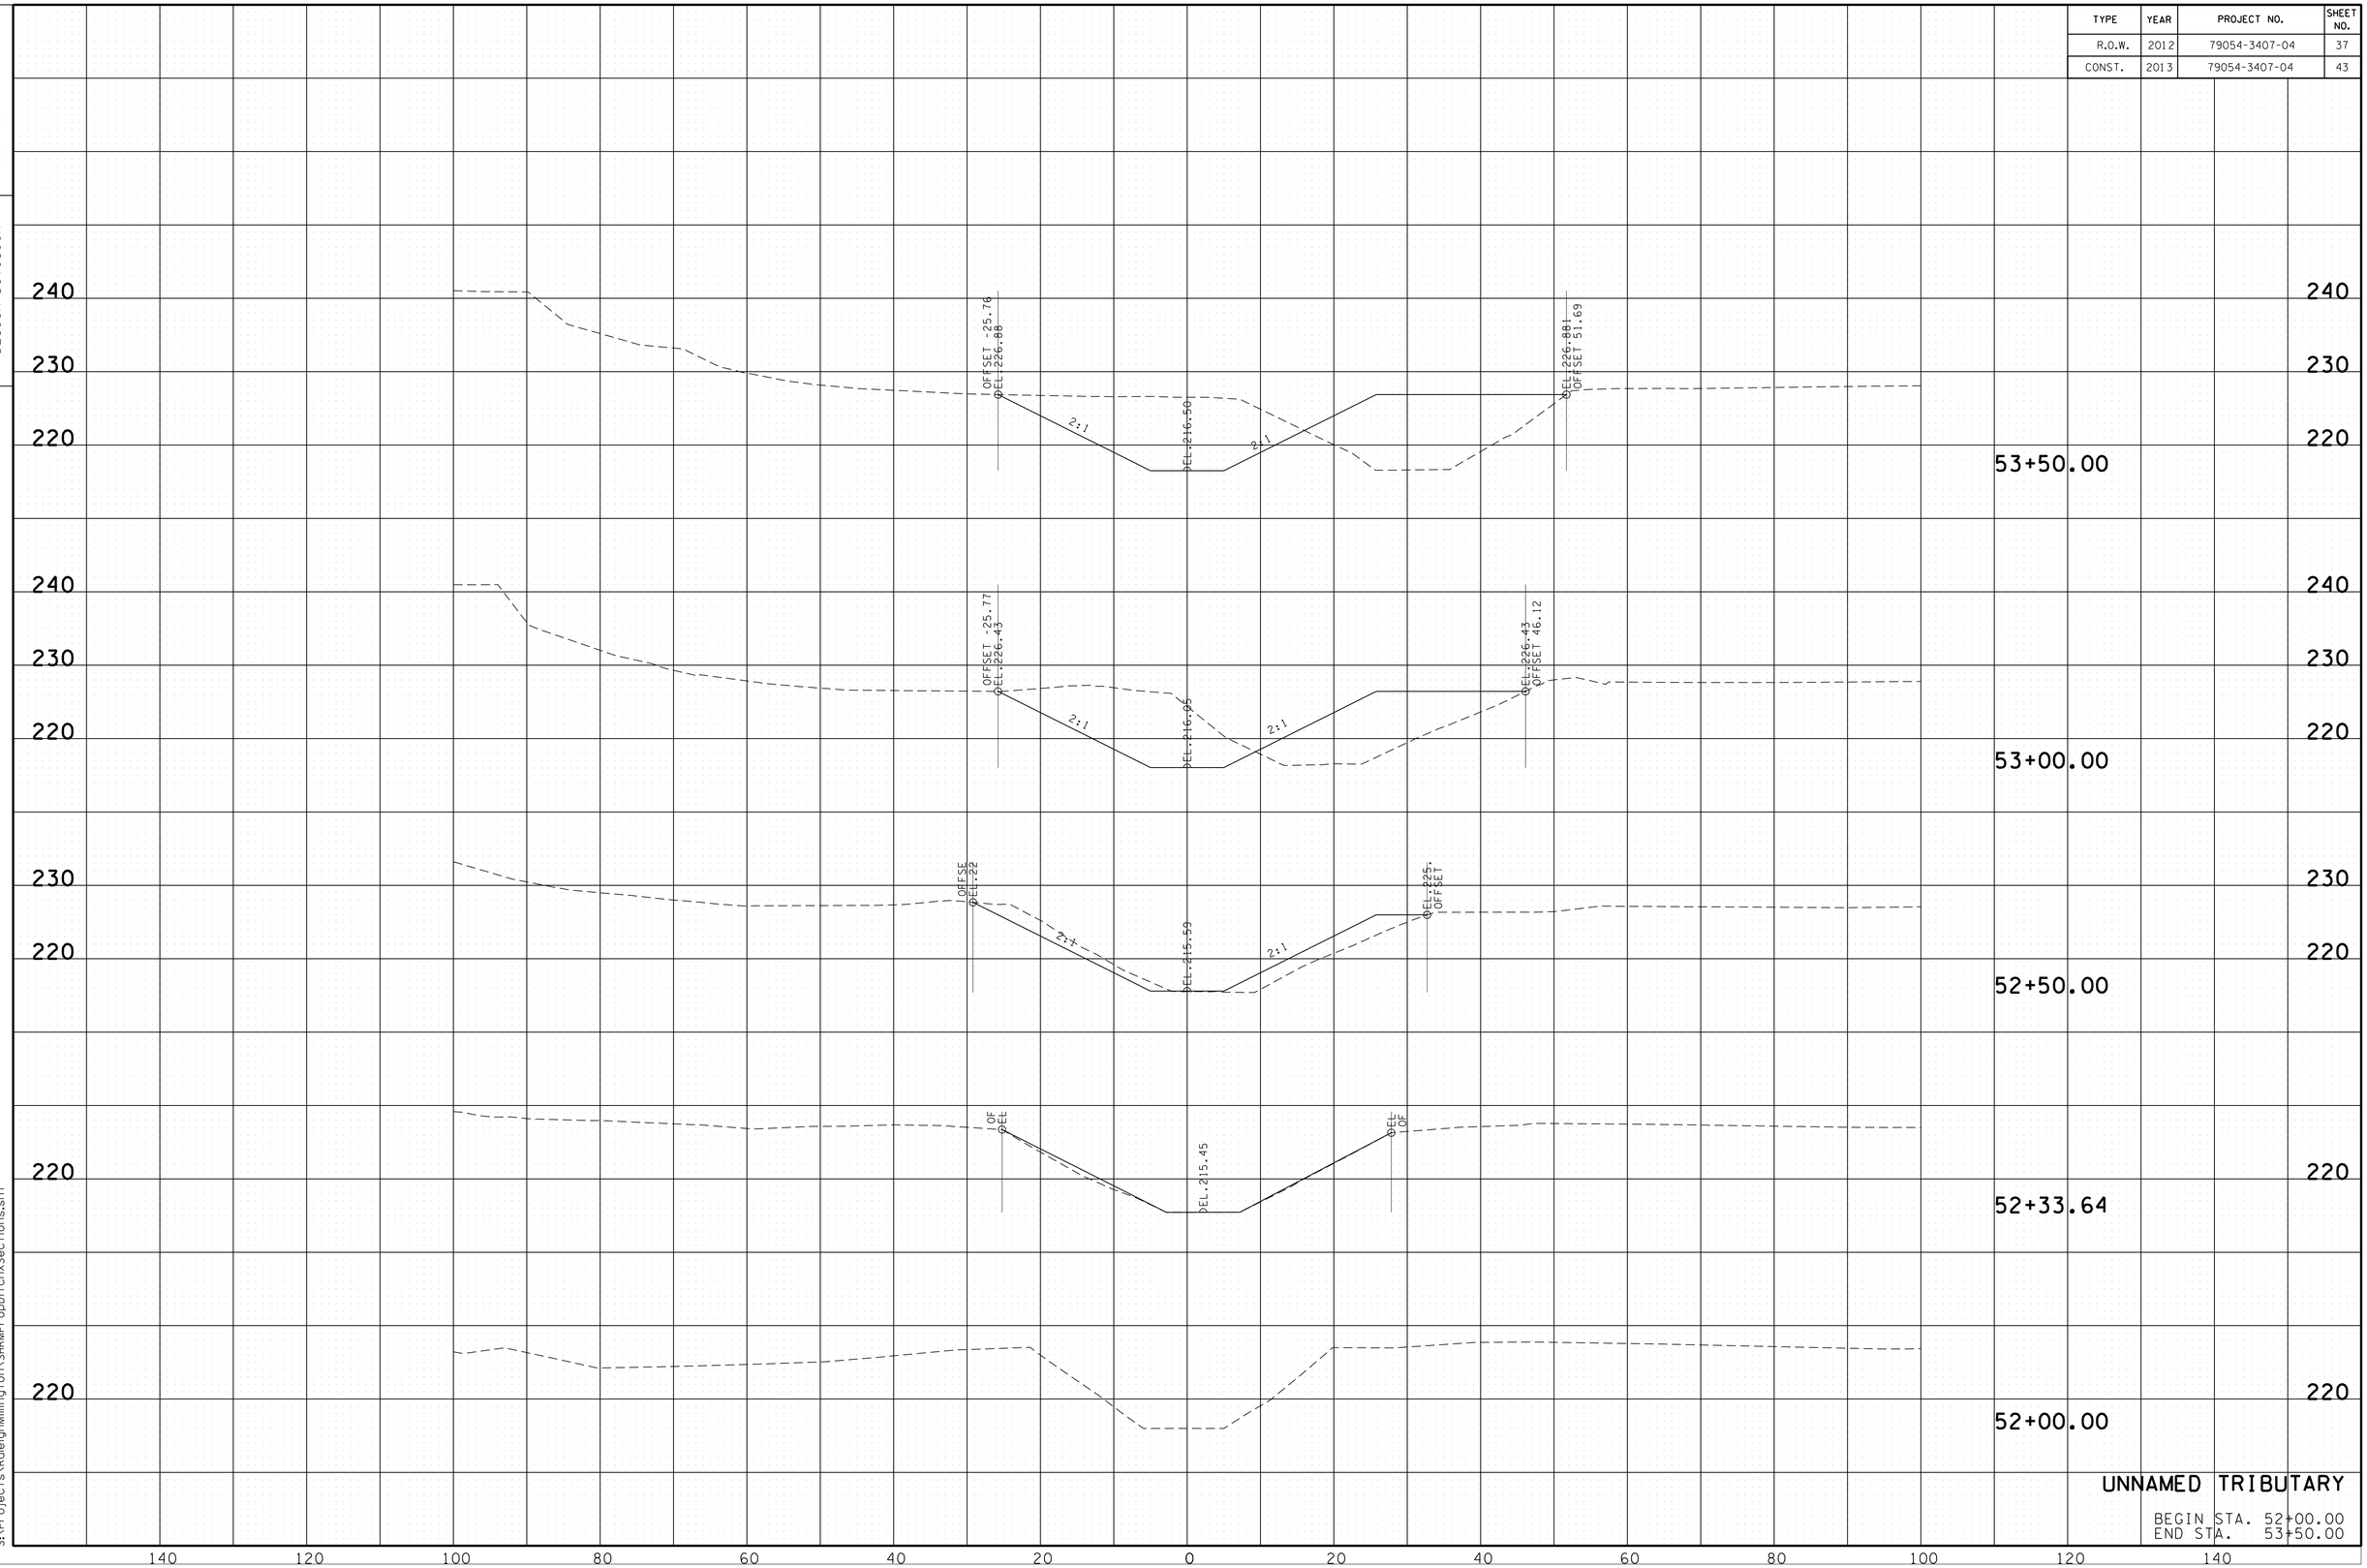

UNNAMED TRIBUTARY

BEGIN STA. 52+00.00
END STA. 53+50.00

3/20/2013 12:31:19 PM
S:\Projects\RaleighMillington\SHRMPropDitchXSections.sht

TYPE	YEAR	PROJECT NO.	SHEET NO.
R.O.W.	2012	79054-3407-04	38
CONST.	2013	79054-3407-04	44

FILE NO.

TENNESSEE D.O.T.
DESIGN DIVISION

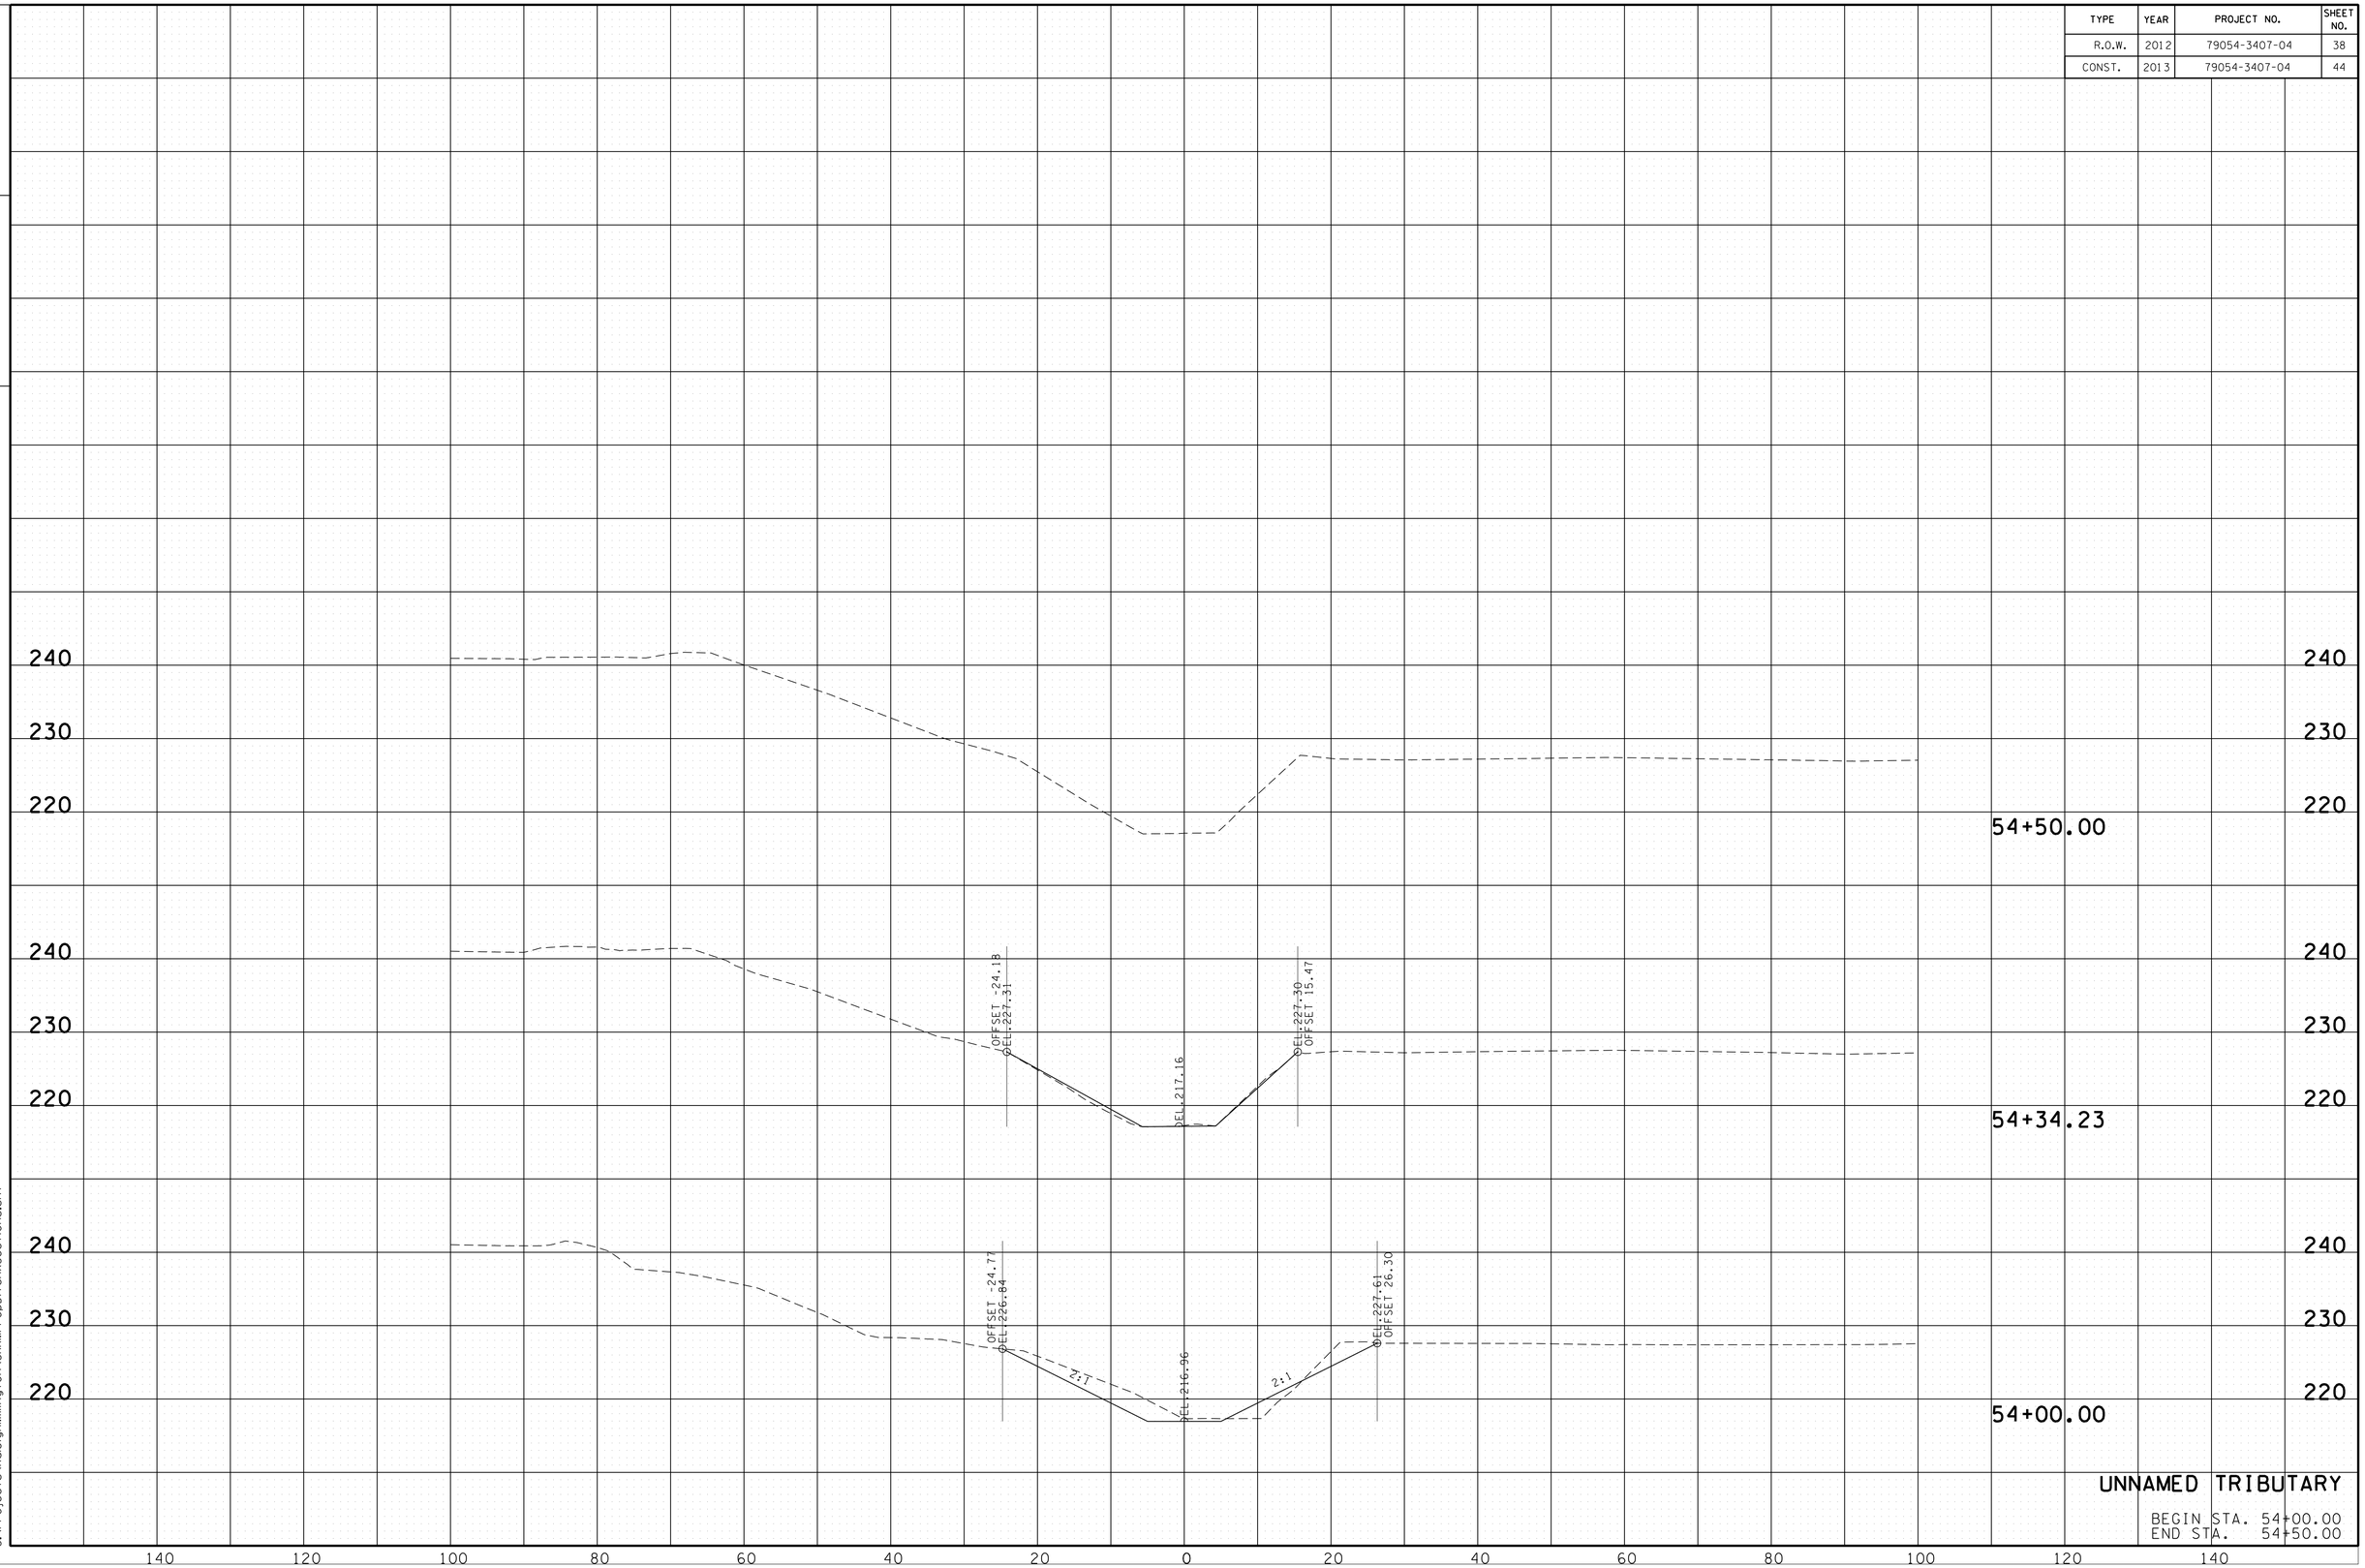

UNNAMED TRIBUTARY

BEGIN STA. 54+00.00
END STA. 54+50.00

3/20/2013 12:30:05 PM
S:\Projects\RaleighMillington\SHRMPropDitchXSections.sht